



Bwnr.: 37
Type V1 sp
VOORGEVEL




Bwnr.: 37
Type V1 sp
RECHTERGEVEL




Bwnr.: 37
Type V1 sp
ACHTERGEVEL




Bwnr.: 37
Type V1 sp
LINKERGEVEL

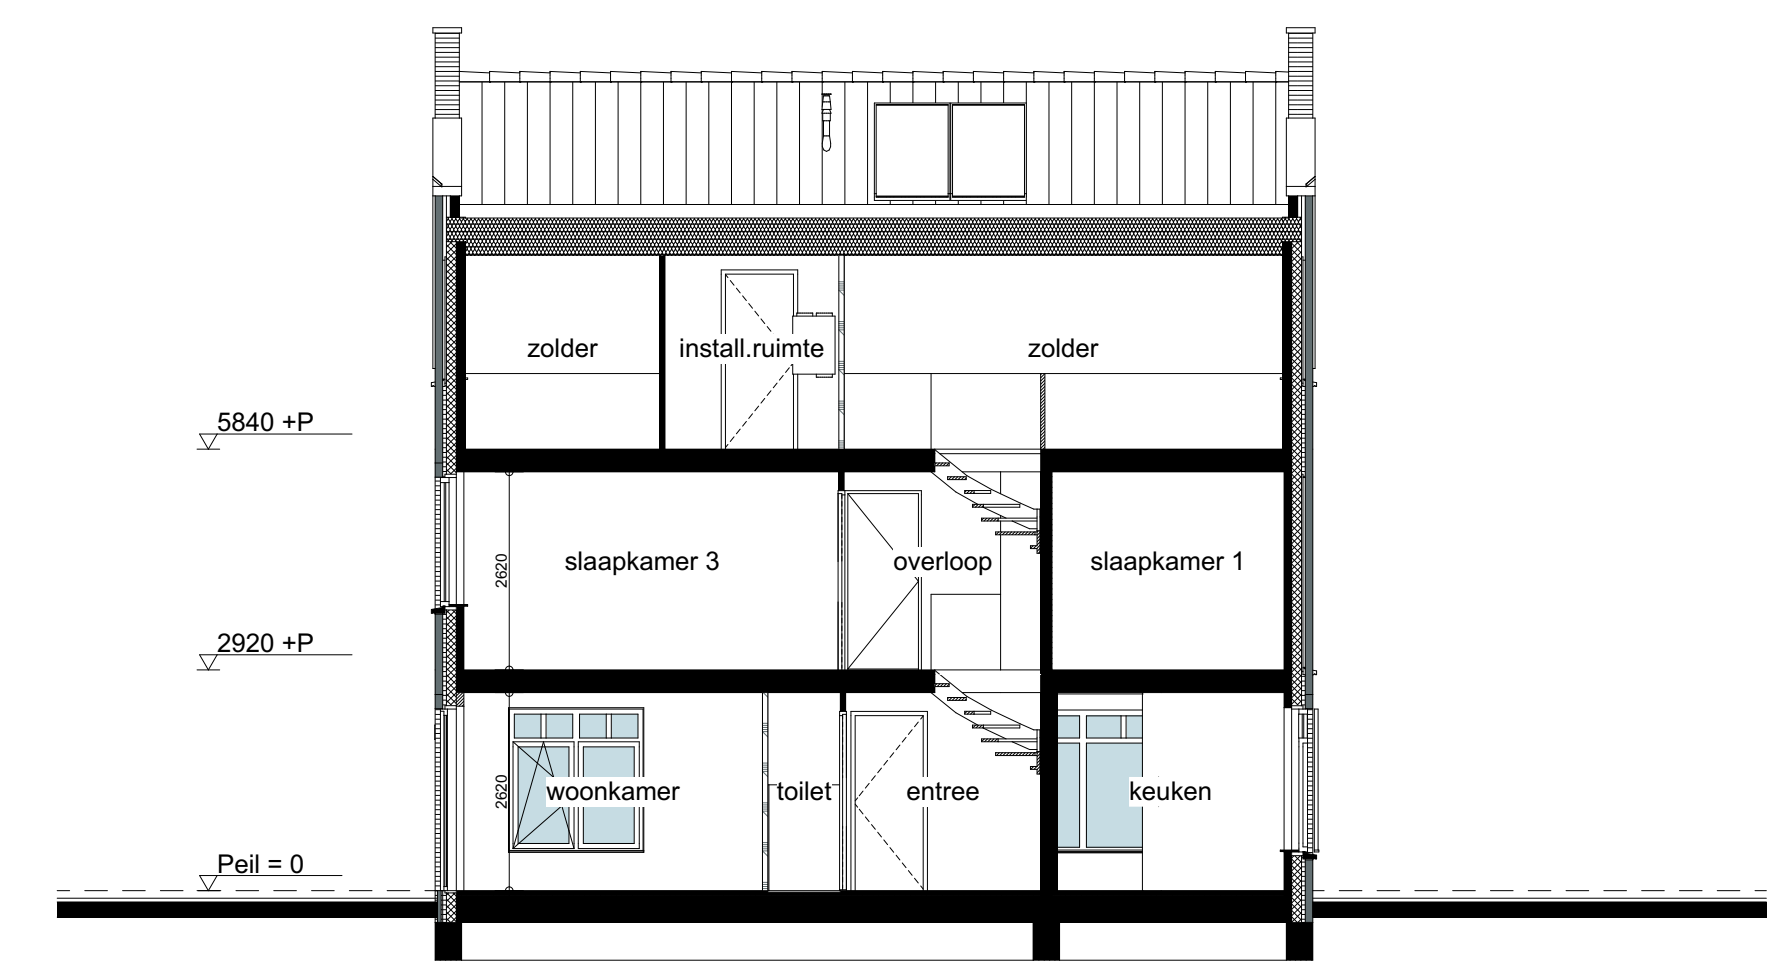


DOORSNEDE A-A

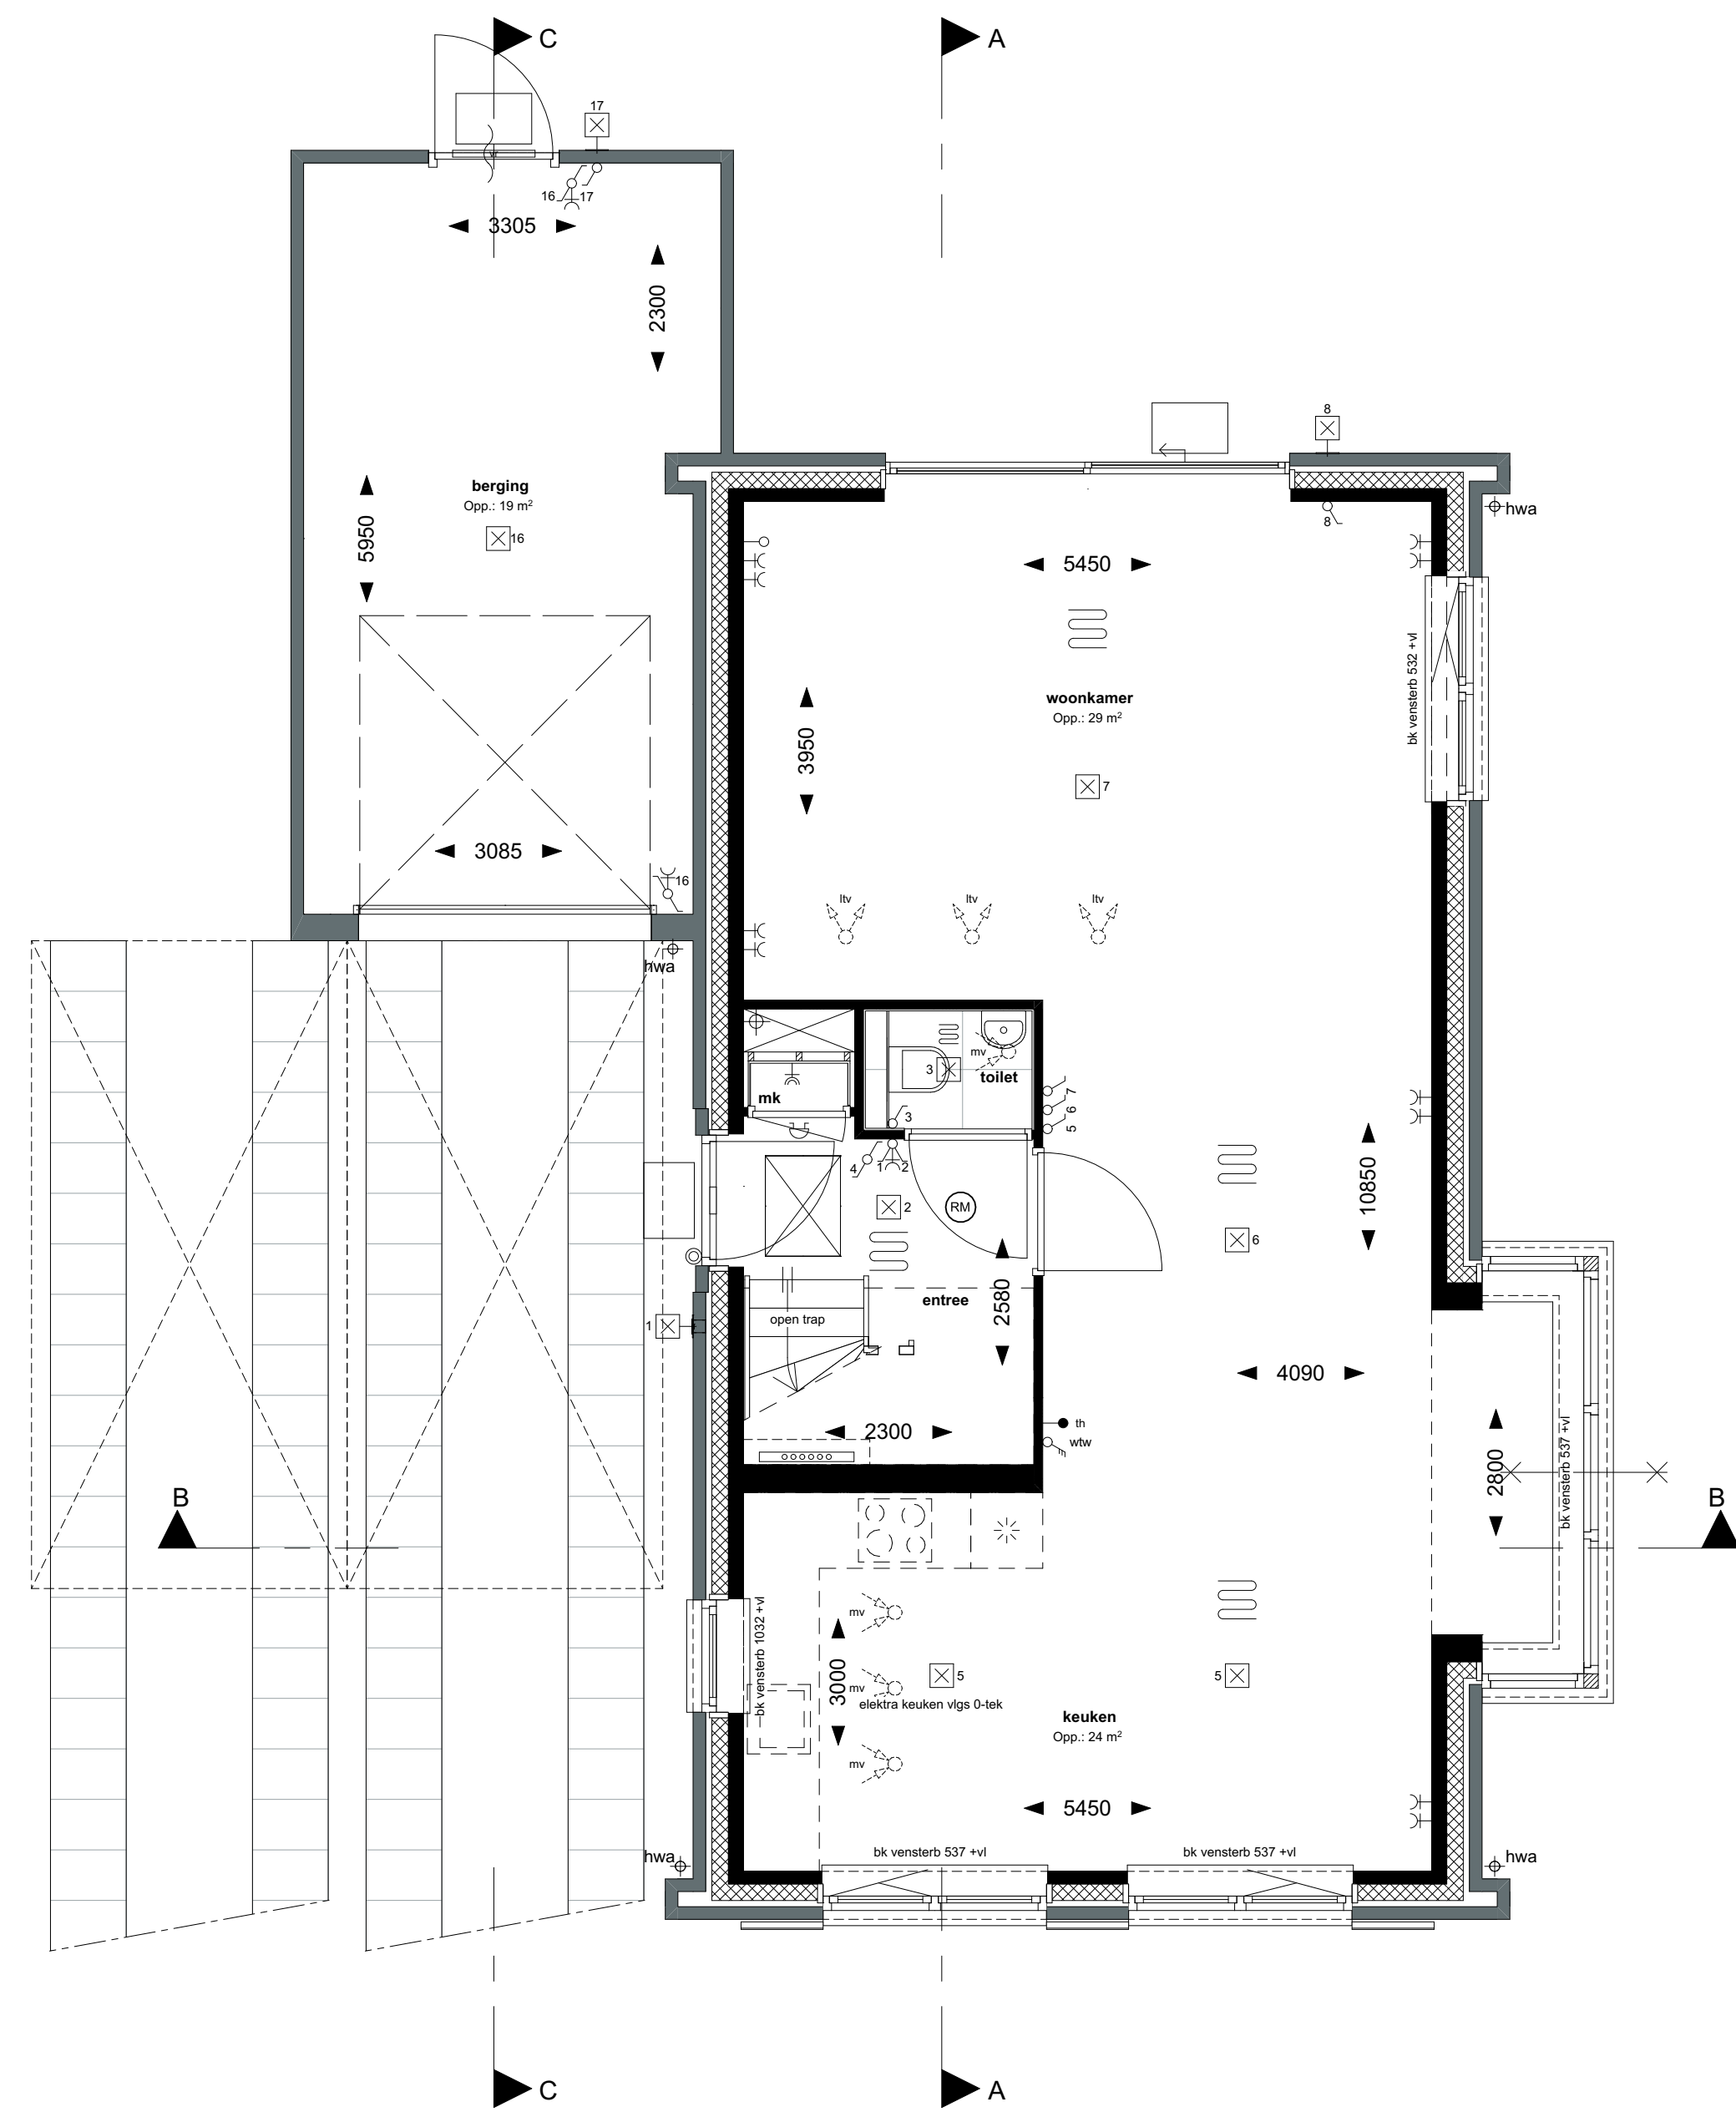

Bwnr.: 37
Type V1 sp

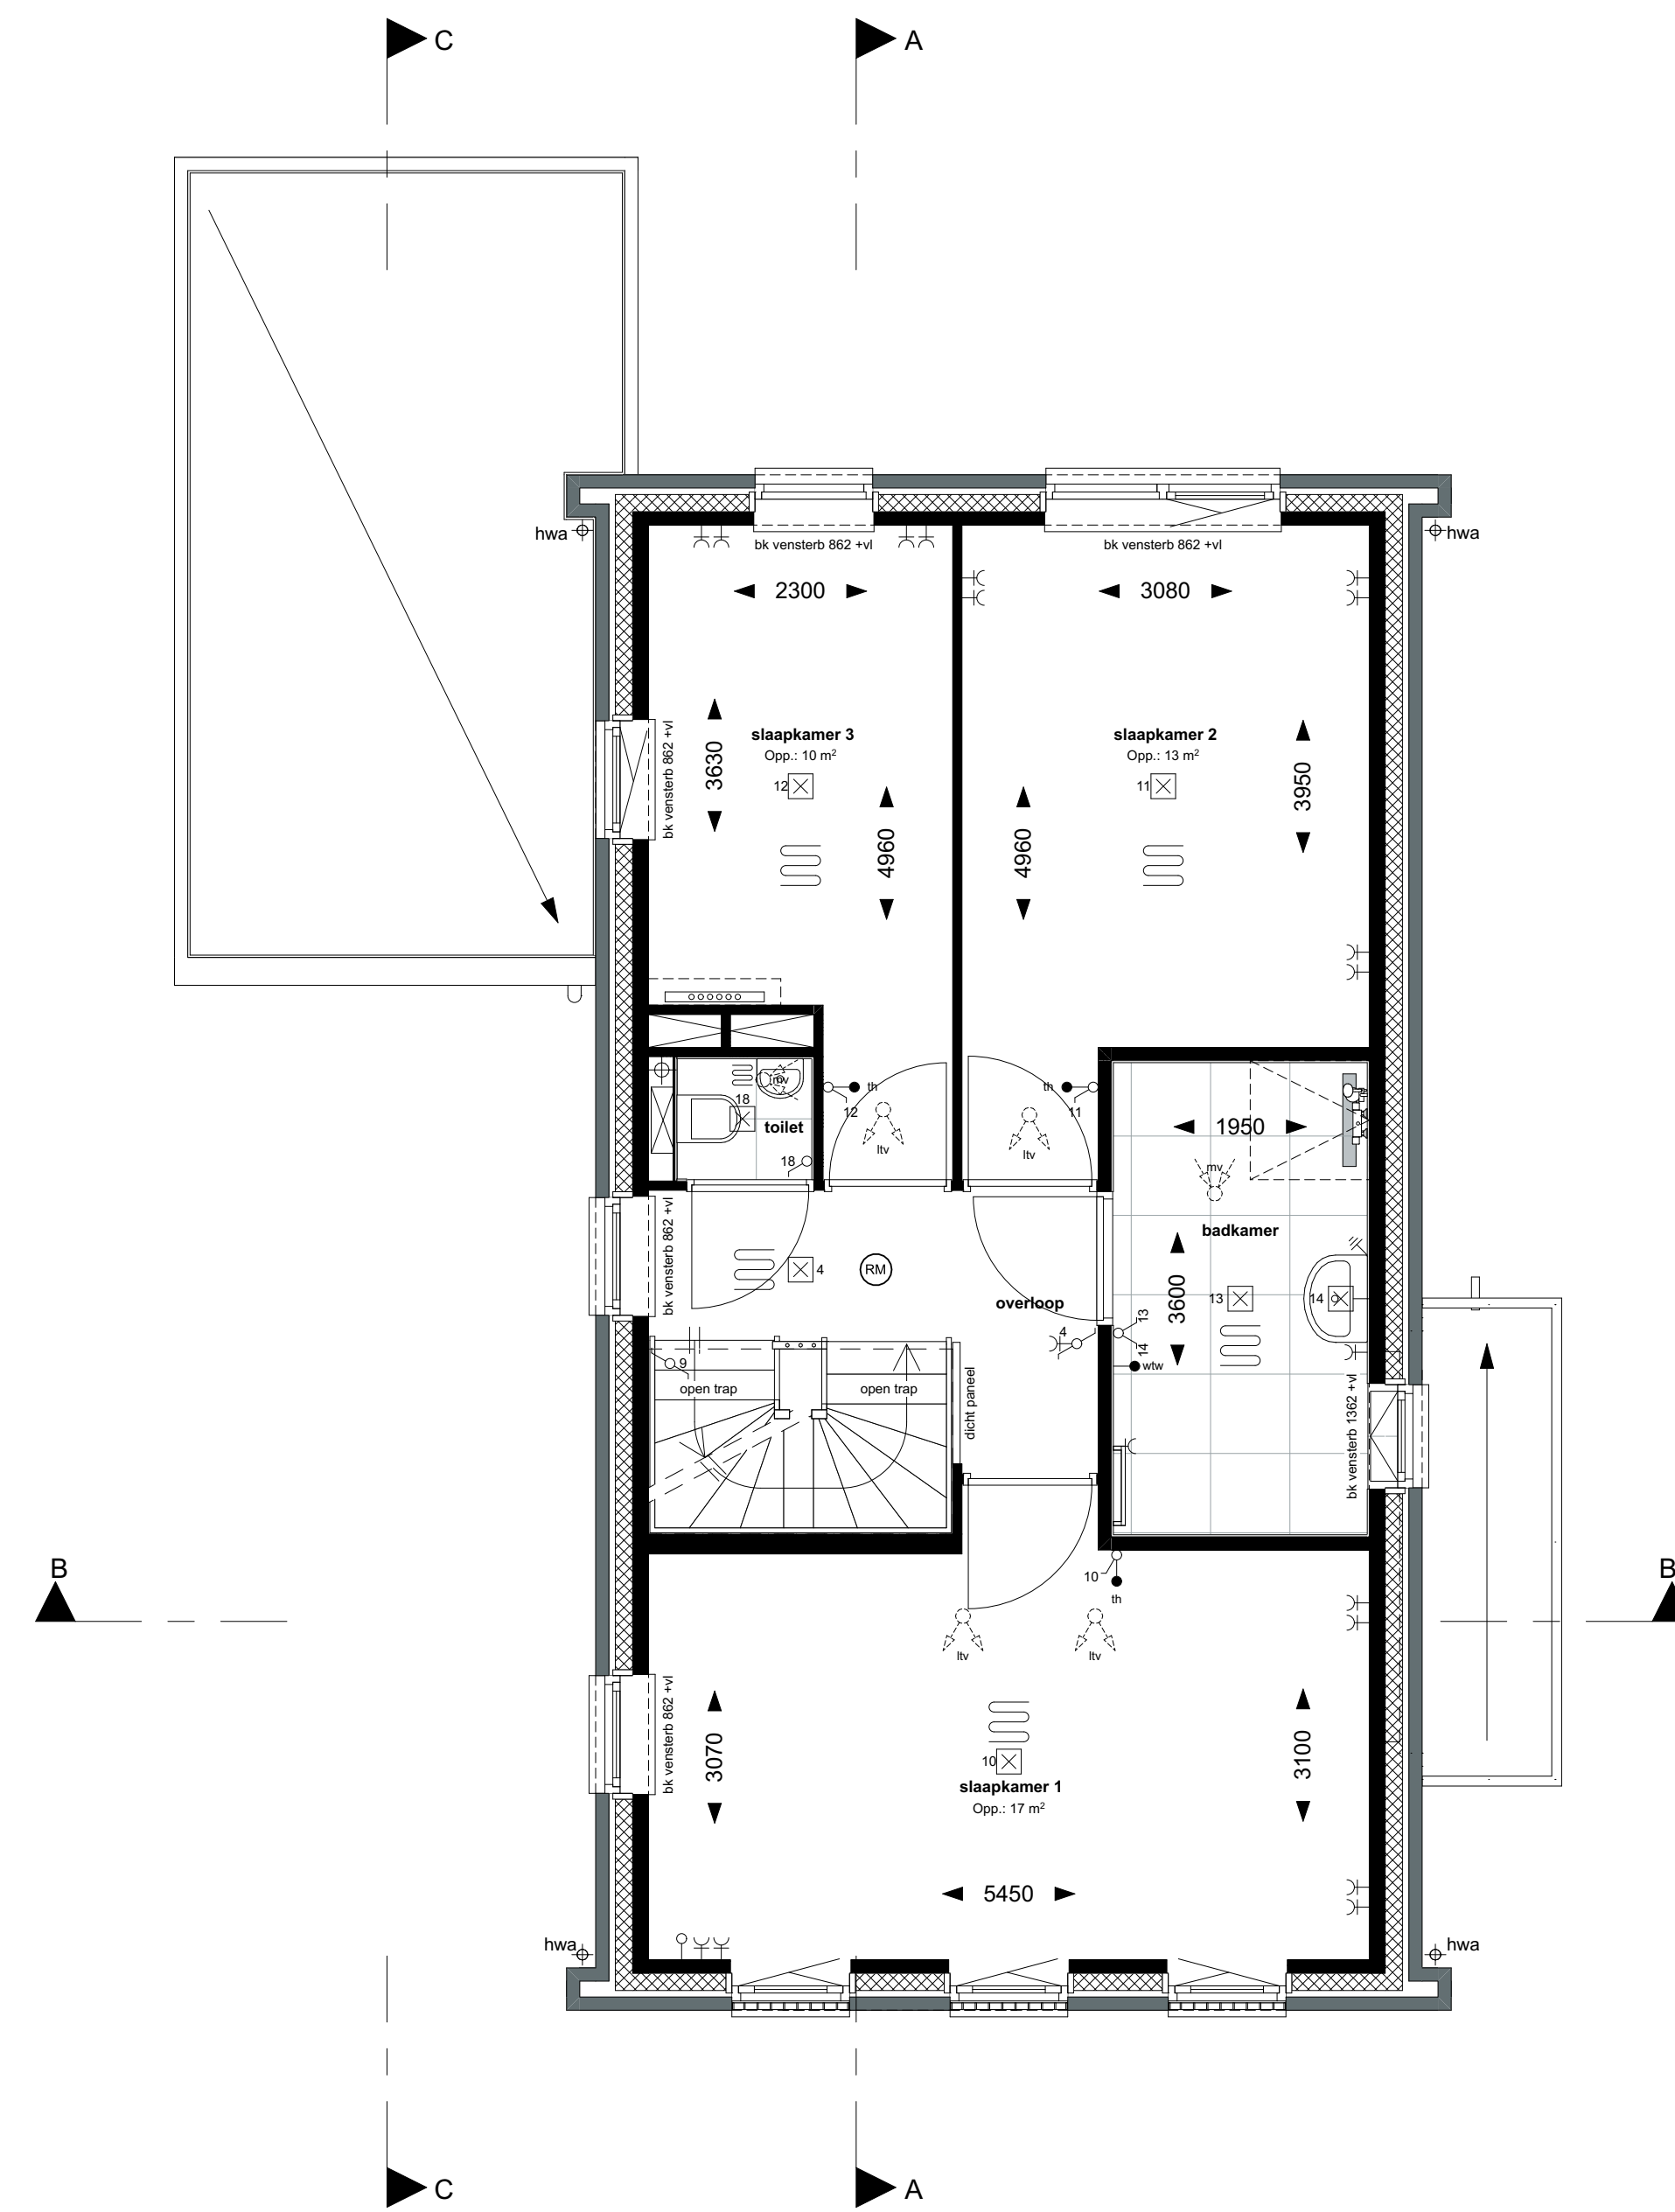

Bwnr.: 37
Type V1 sp

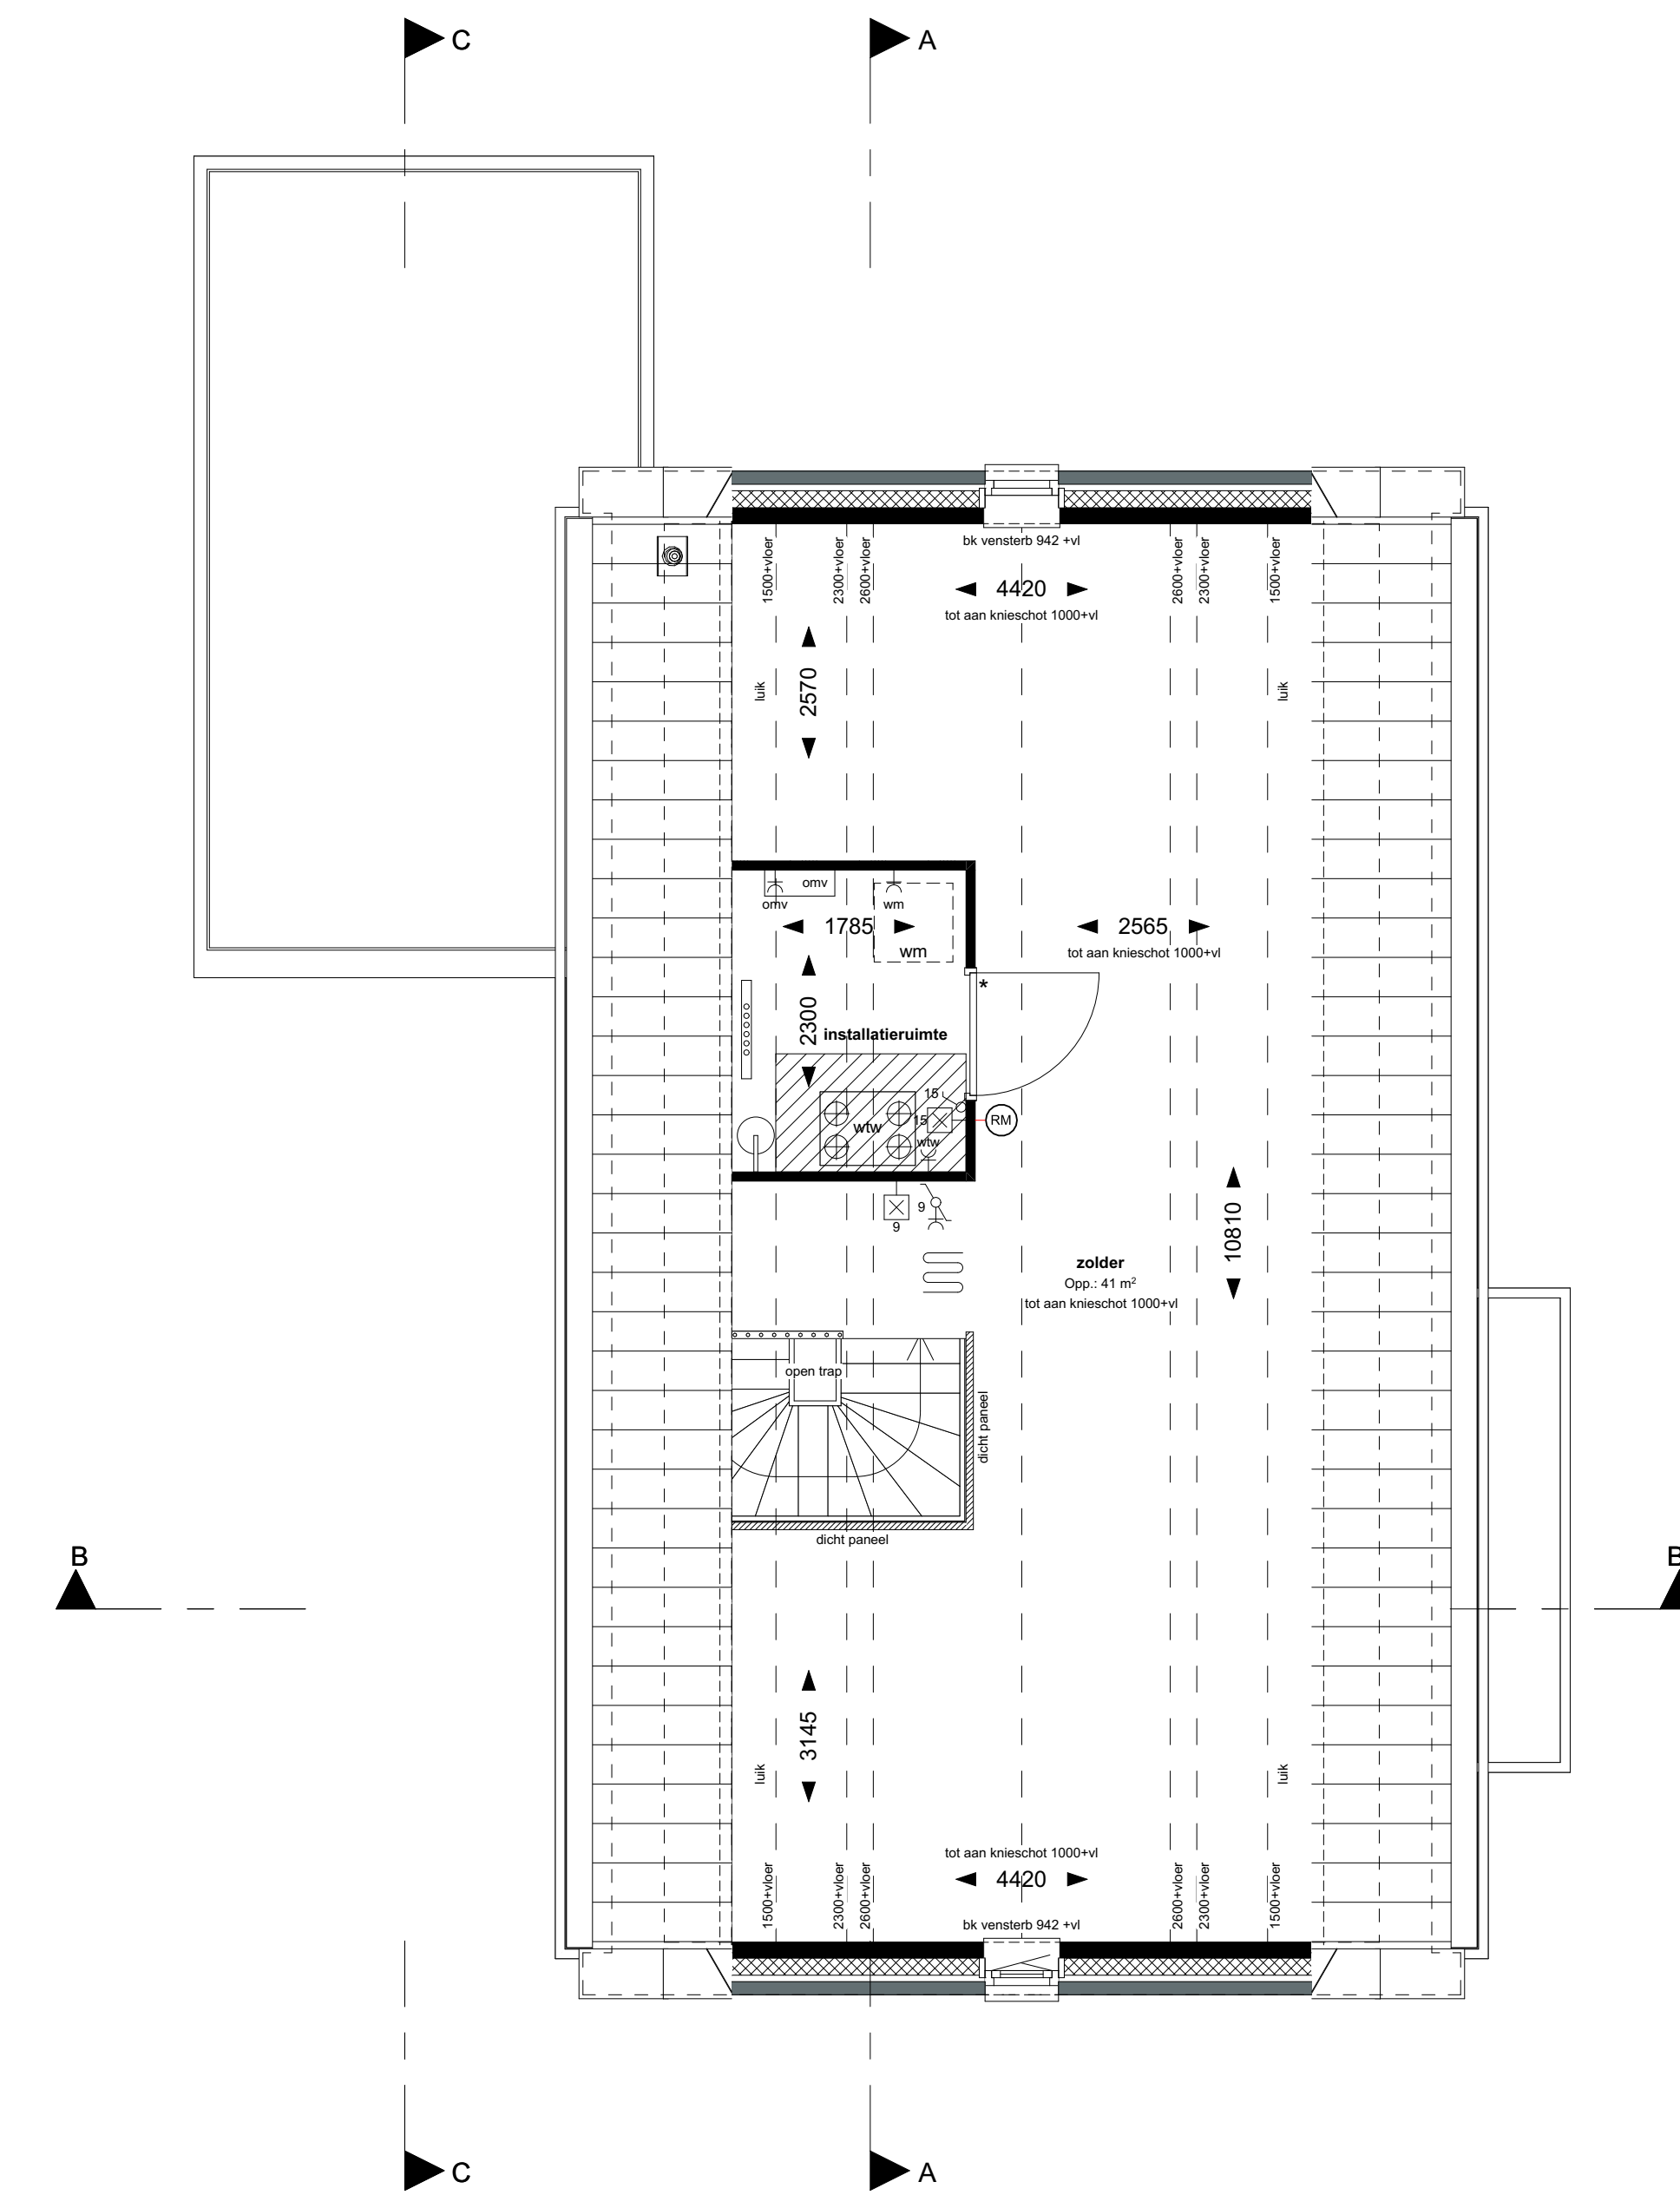


Bwnr.: 37
Type V1 sp

BEGANE GROND


1e VERDIEPING

2e VERDIEPING

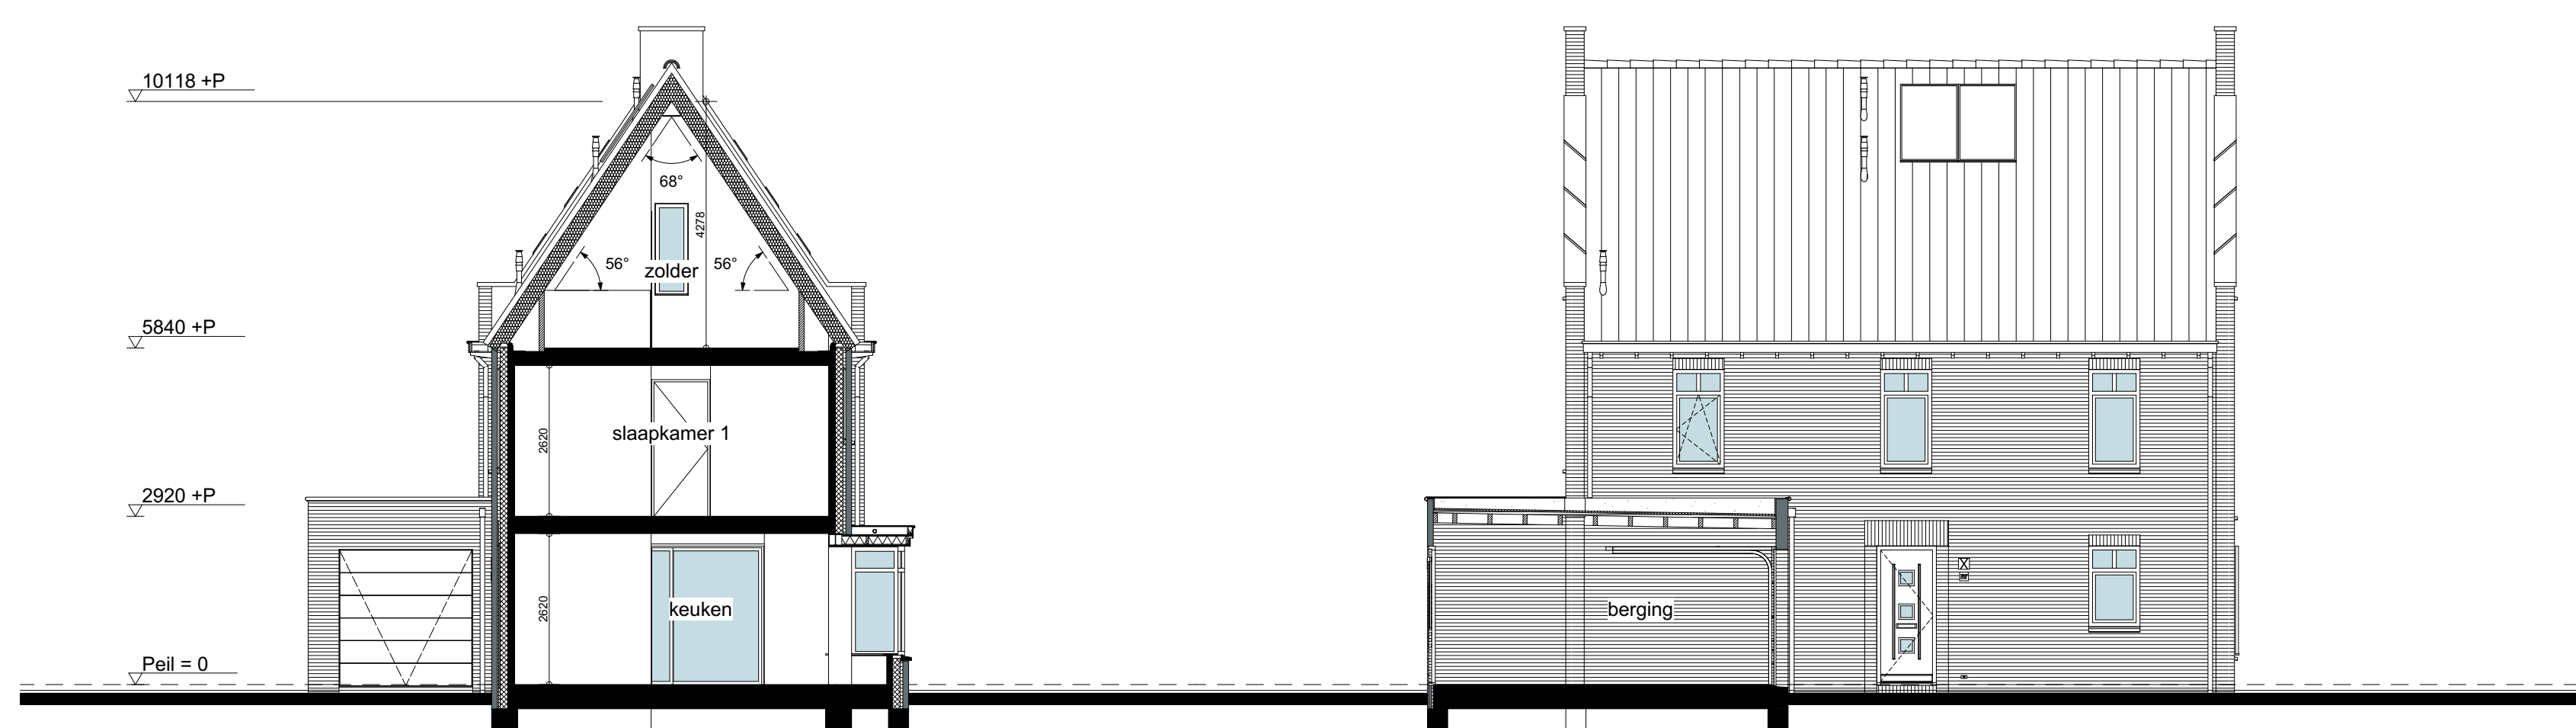

DOORSNEDE B-B

DOORSNEDE C-C

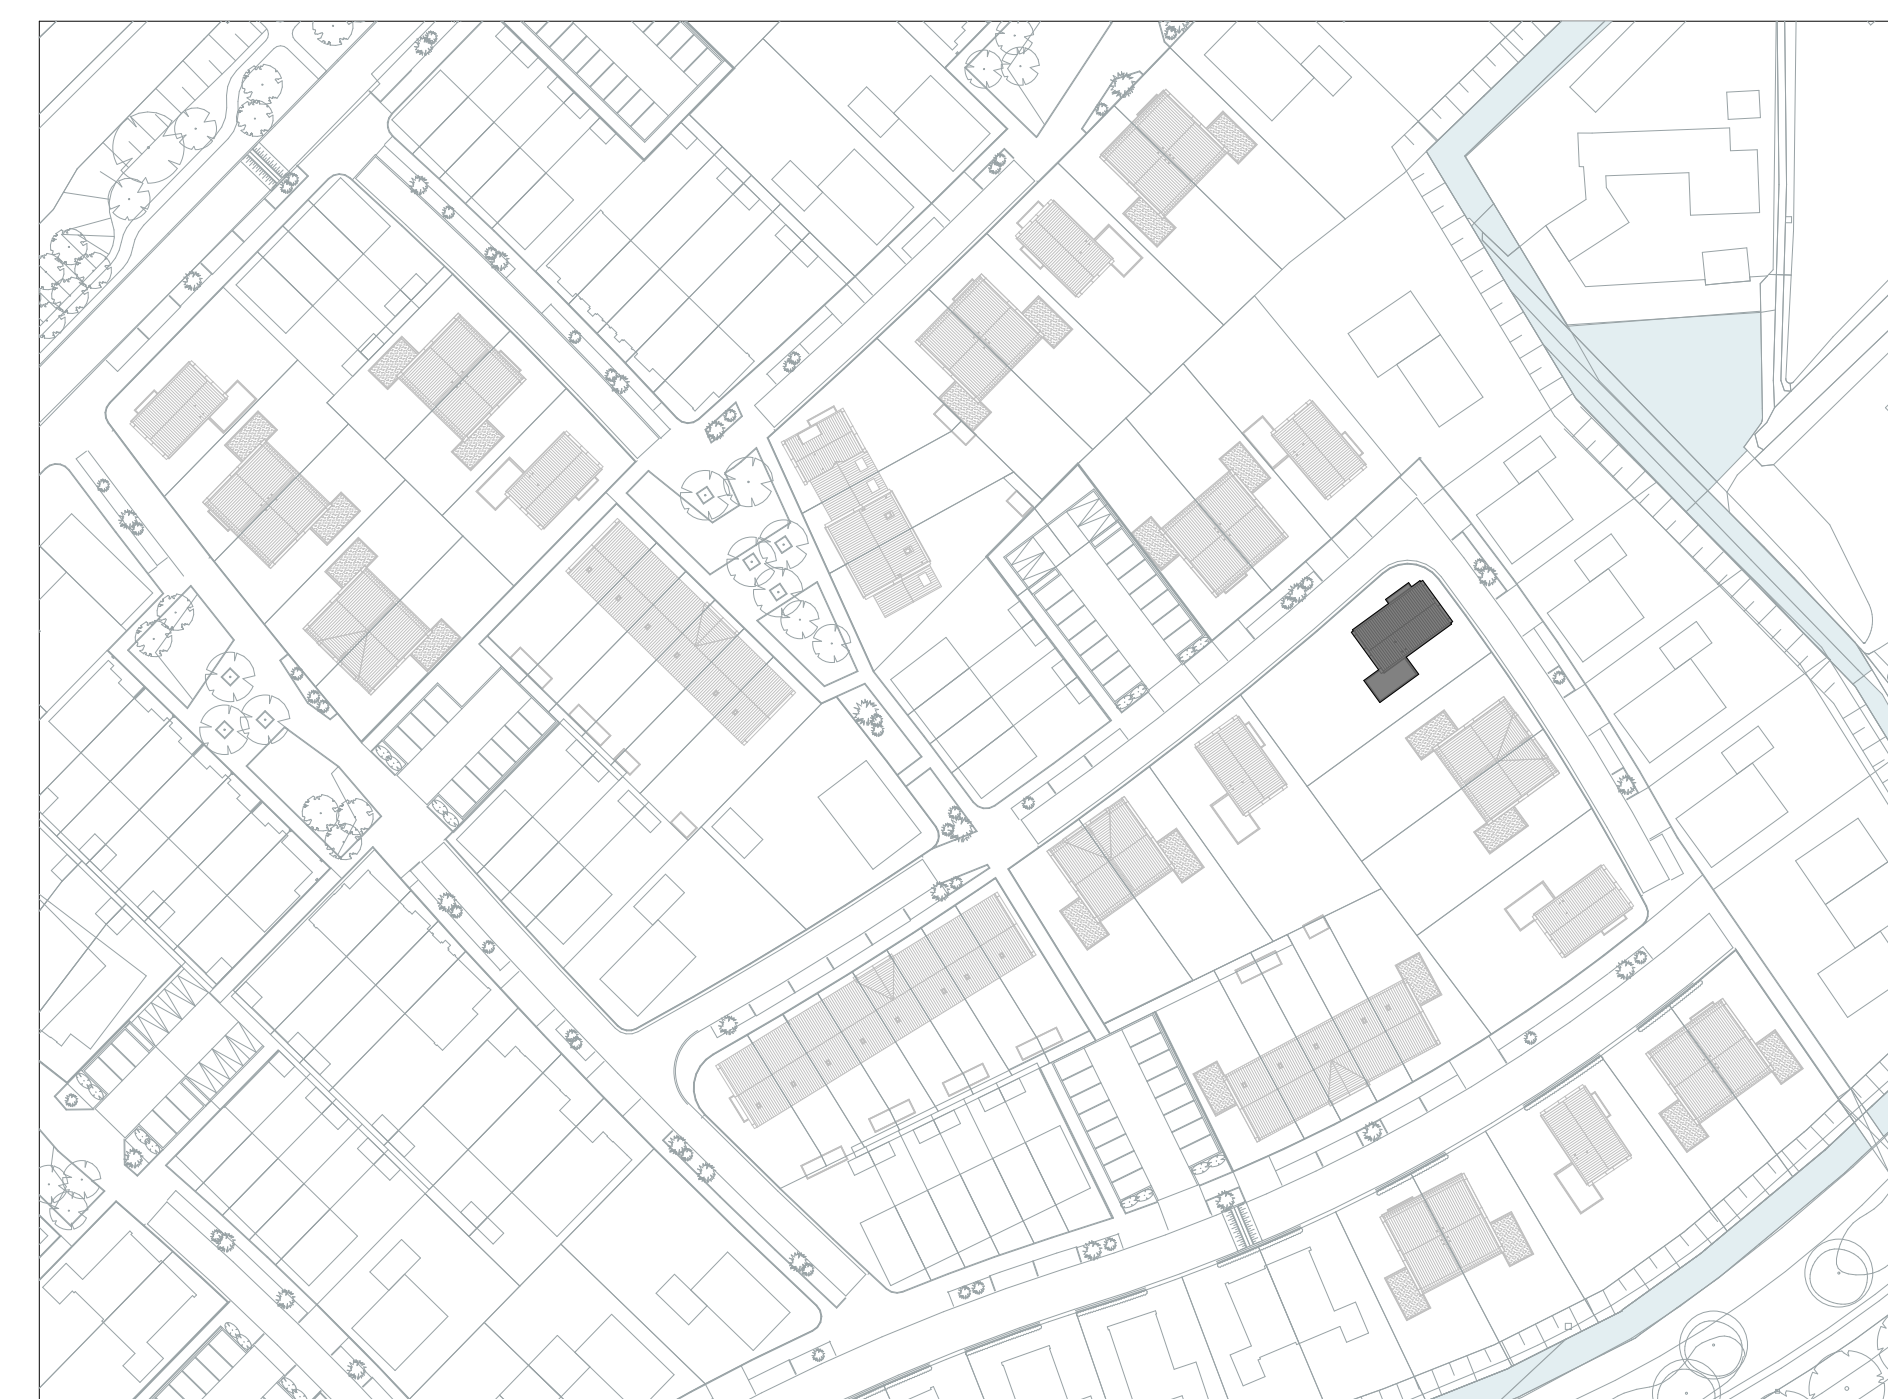

Renvooi symbolen

- opstelplaats wasmachine
- krupstuk (geïsoleerd)
- standleiding rotering
- standleiding mechanische ventilatie
- lichttoevoerpunten mechanische ventilatie (plafondwand)
- lichttoevoerpunten mechanische ventilatie (plafondwand)
- ventilatorcoöster
- verdelaar vloerverwarming met omkasting
- ruimte voorzien van vloerverwarming
- verwarming (elektrische radiator)
- mechanische ventilatie unit
- voorzien van warmtegevoelings met benodigde ruimte lichtgevoel
- ruimte voorzien van rookmelder (plafondhok/wand)
- 30 minuten brandwerend
- PV-paneel
- omvormer PV-panelen
- geleidelijke brandveiligheidslijn indicatief
- brandveiligheidslijn worden met sloopgevoel uitgevoerd
- expansievat

Renvooi elektra

- wandcontactdoos enkel
- wandcontactdoos dubbel
- aansluitpunt loos
- aansluitpunt thermostaat (bedraad)
- 3-standen schakelaar tlv mechanische ventilatie
- pulschakelaar tlv mechanische ventilatie
- lichtpunt plafond
- lichtpunt wand
- schakelaar enkel
- schakelaar wissel
- schel
- bedrukker
- aarding
- omvormer
- wlv-unit

Plattegronden, gevels en doorneden
Vrijstaande woning bwnr 37

WERKNUMMER: **19976** BLAD: **VK-11**

PROJECT: Nieuwbouw 50 woningen Hendrikje Volgerlanden te H.I. Ambacht

OPDRACHTGEVER: Gebroeders Blokland
Moerbeil 5, 3371 NZ Hardinxveld-Giessendam
+31 (0)184 620 888, info@gebroedersblokland.nl

ONDERDEEL: Contractteken DATUM: 10-03-2021
TEKENAAR: DVC 11-03-2021
26-03-2021
23-04-2021

FORMAAT: A0
SCHAAL: 1:100, 1:50

QUADRANT
architecten bna

Quadrant Architecten BNA
Markt 24, 4781 CE Zevenbergen, +31(0)168 32 82 55
in f PROJECTEN BEKIJKEN OARCH.NL