



BEGANE GROND

BO-0185

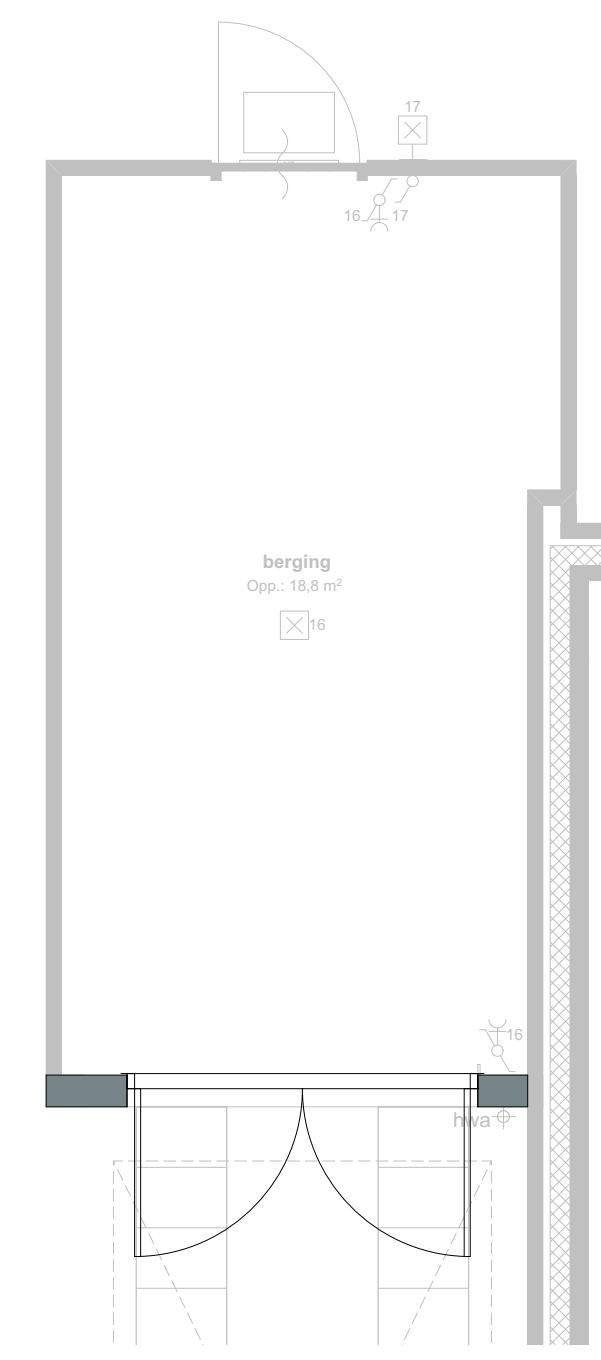


BEGANE GROND

BO-0186

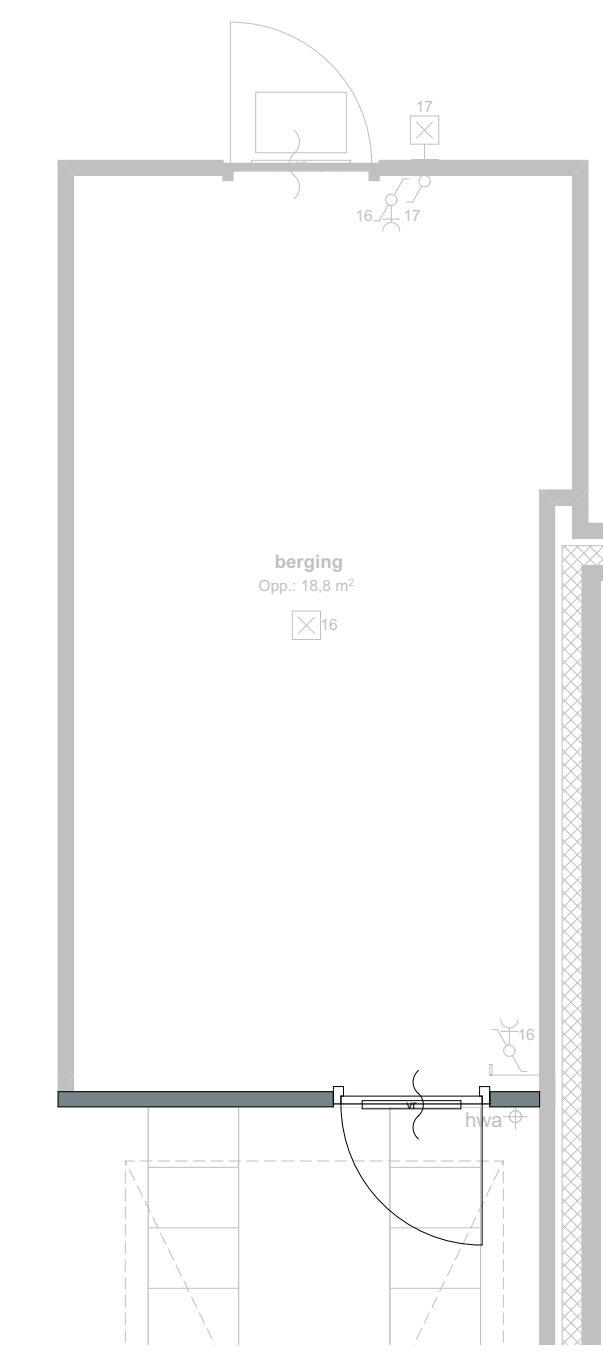


BEGANE GROND

BO-0190

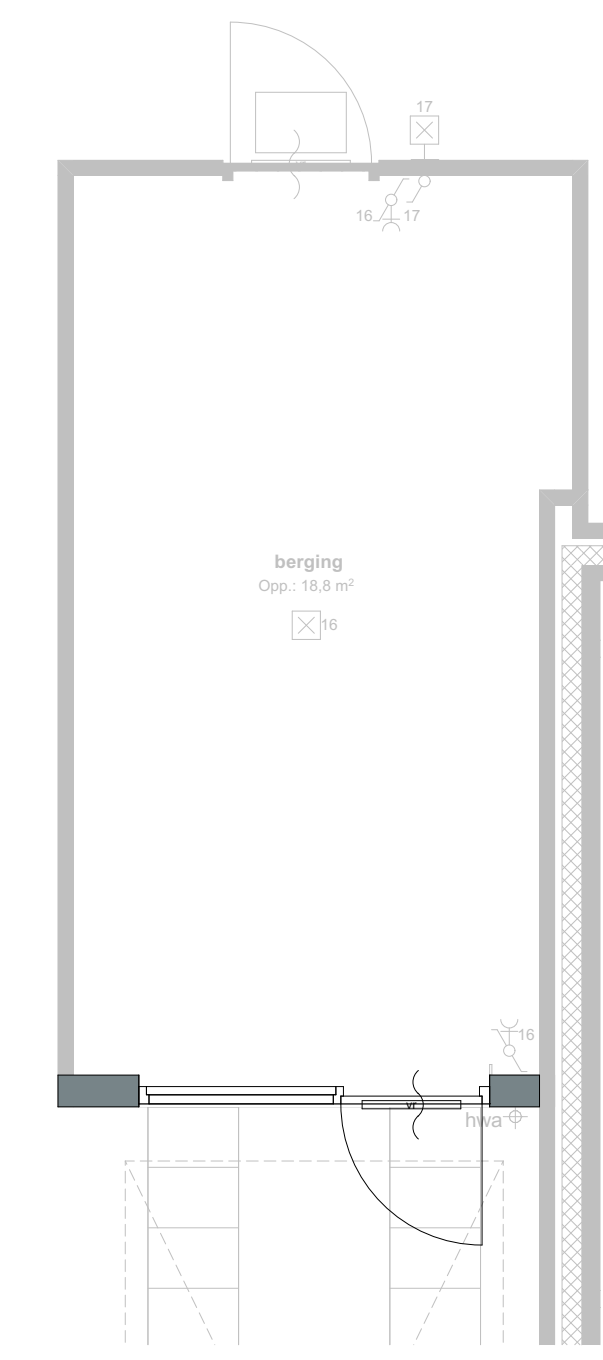


BEGANE GROND

BO-0191

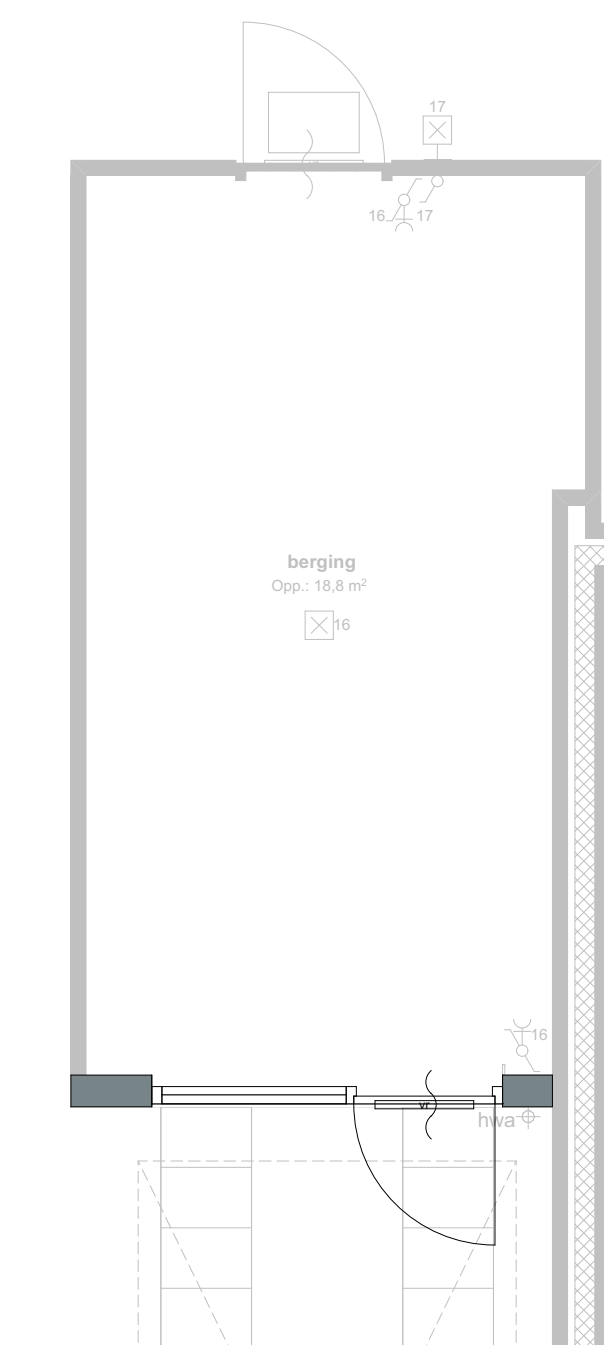


BEGANE GROND

BO-0192

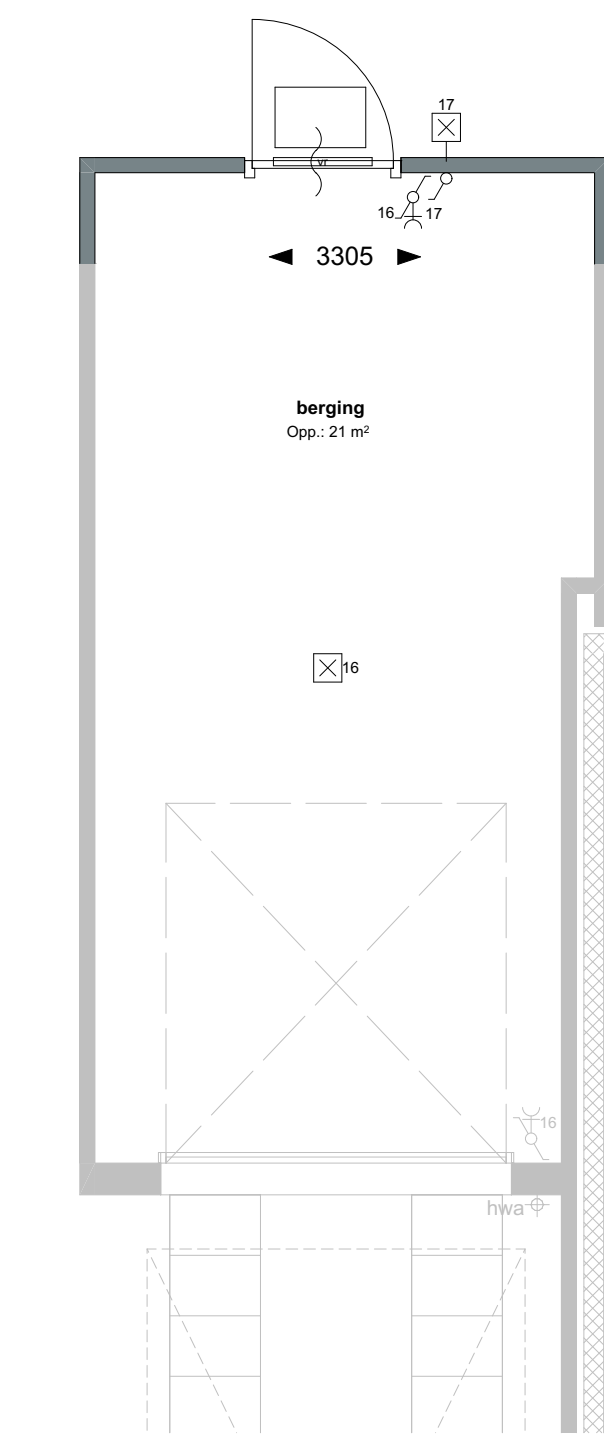


BEGANE GROND

BO-0017

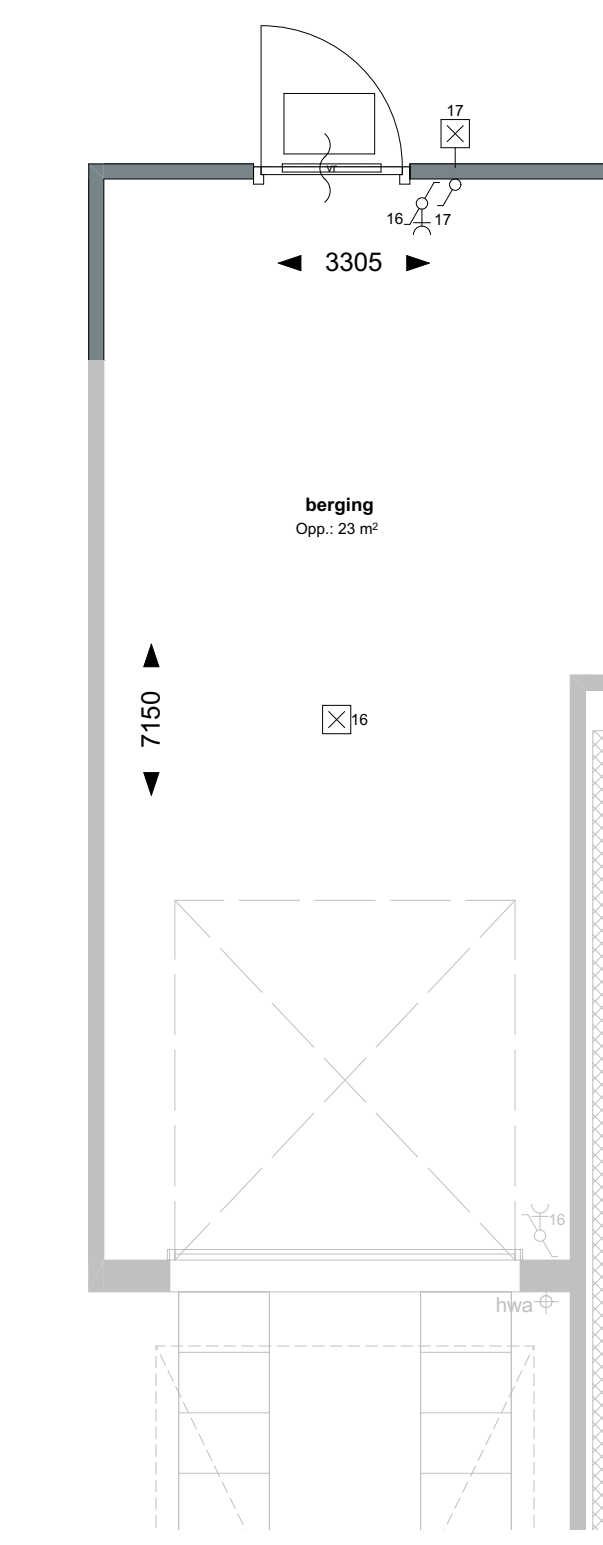

BEGANE GROND

BO-0115

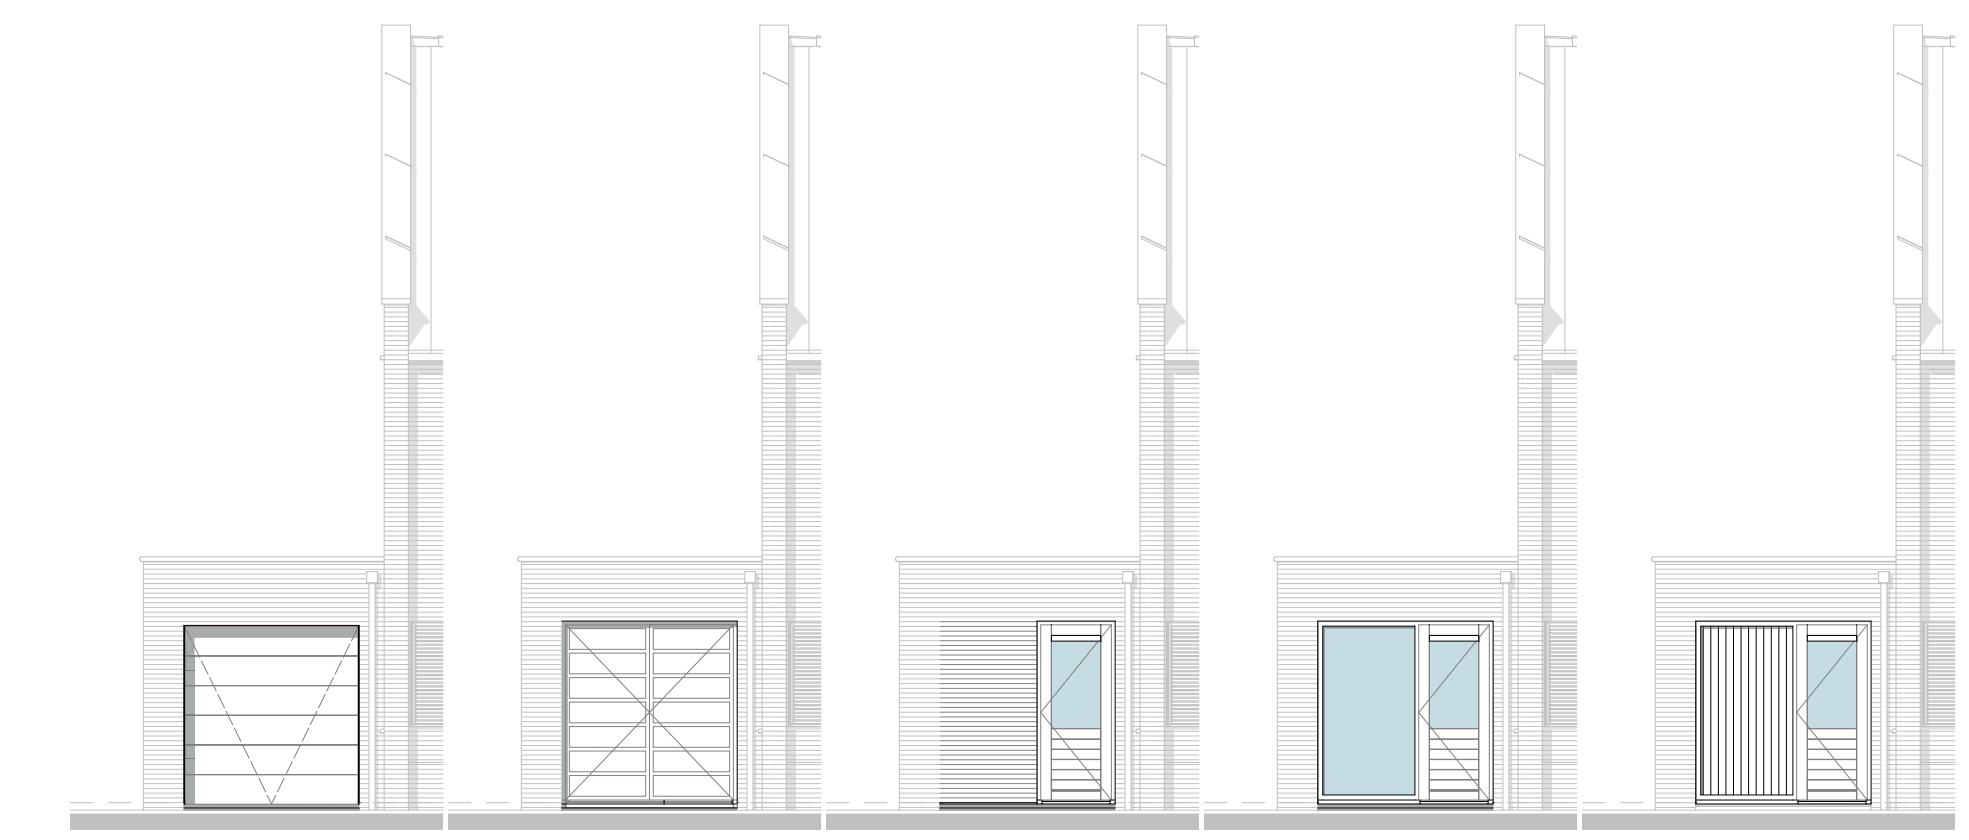


VOORGEVEL BO-0185 VOORGEVEL BO-0186 VOORGEVEL BO-0190 VOORGEVEL BO-0191 VOORGEVEL BO-0192



ACHTERGEVEL BO-0155 ACHTERGEVEL BO-0017 ACHTERGEVEL BO-0180 VOORGEVEL BO-0180 VOORGEVEL BO-0195




LINKERGEVEL BO-0115 BO-0195

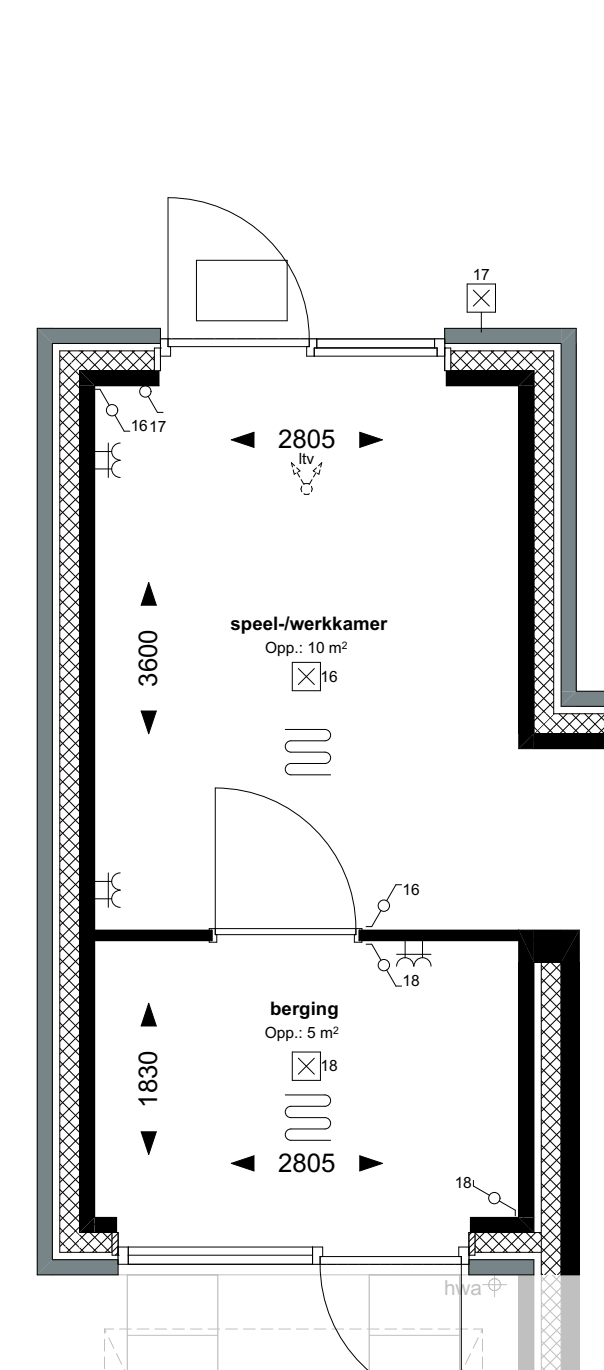


BEGANE GROND

BO-0192

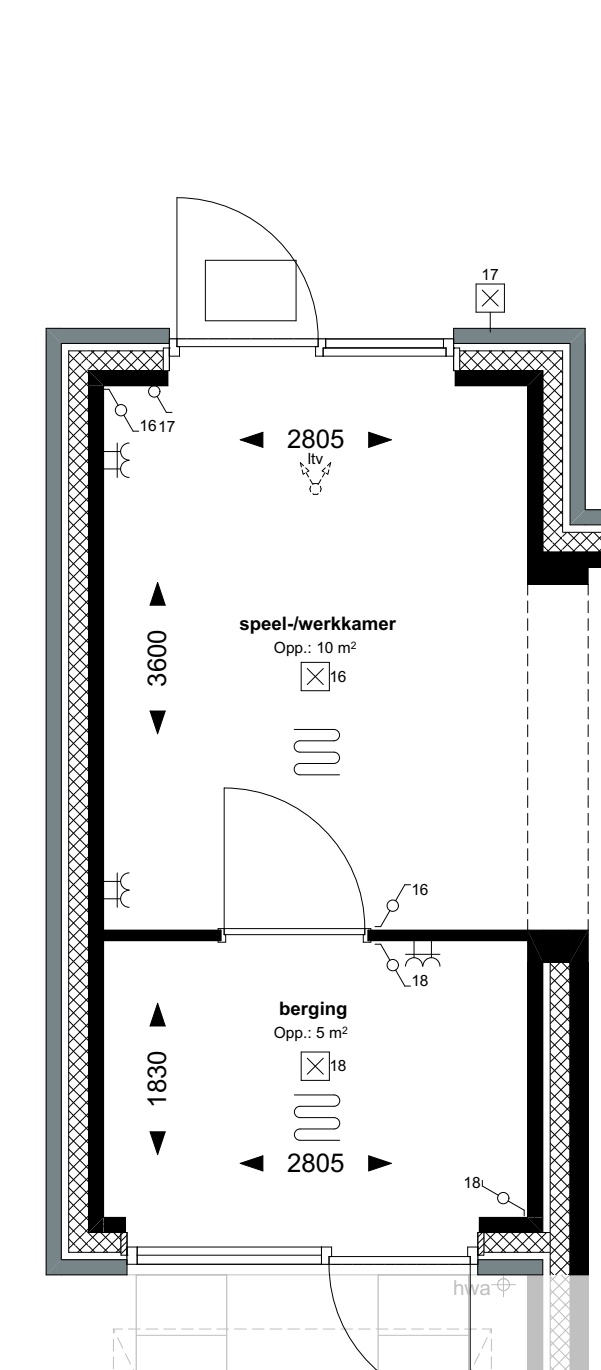


BEGANE GROND

BO-0192

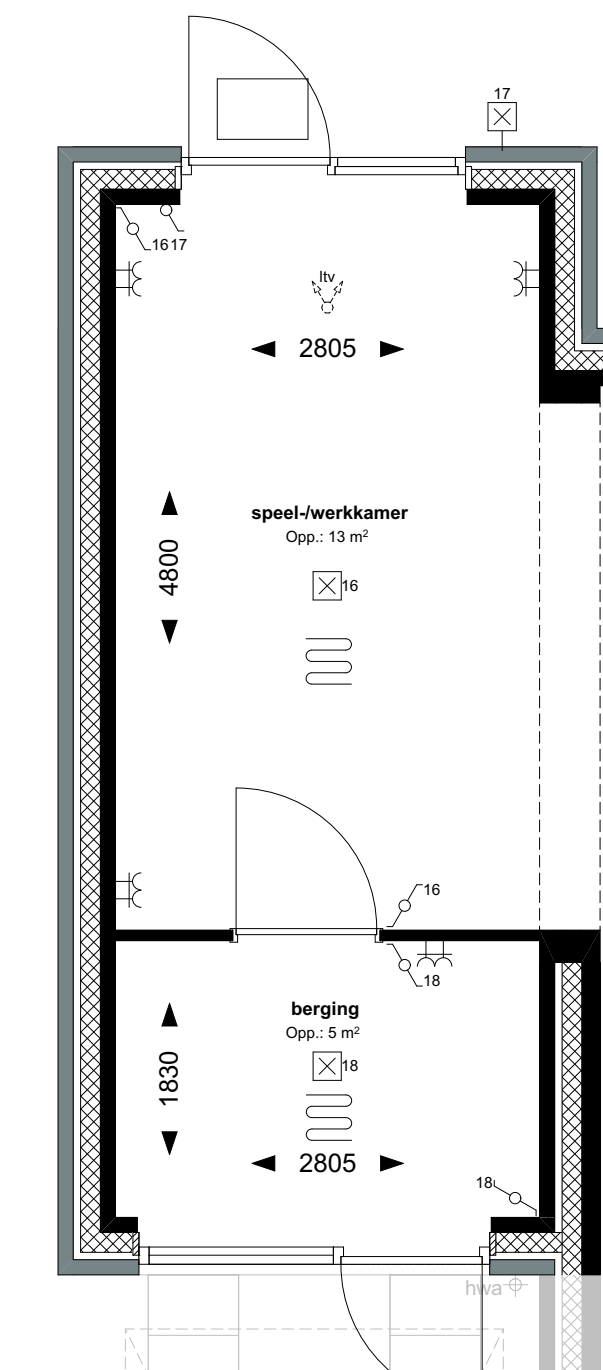


BEGANE GROND

BO-0192

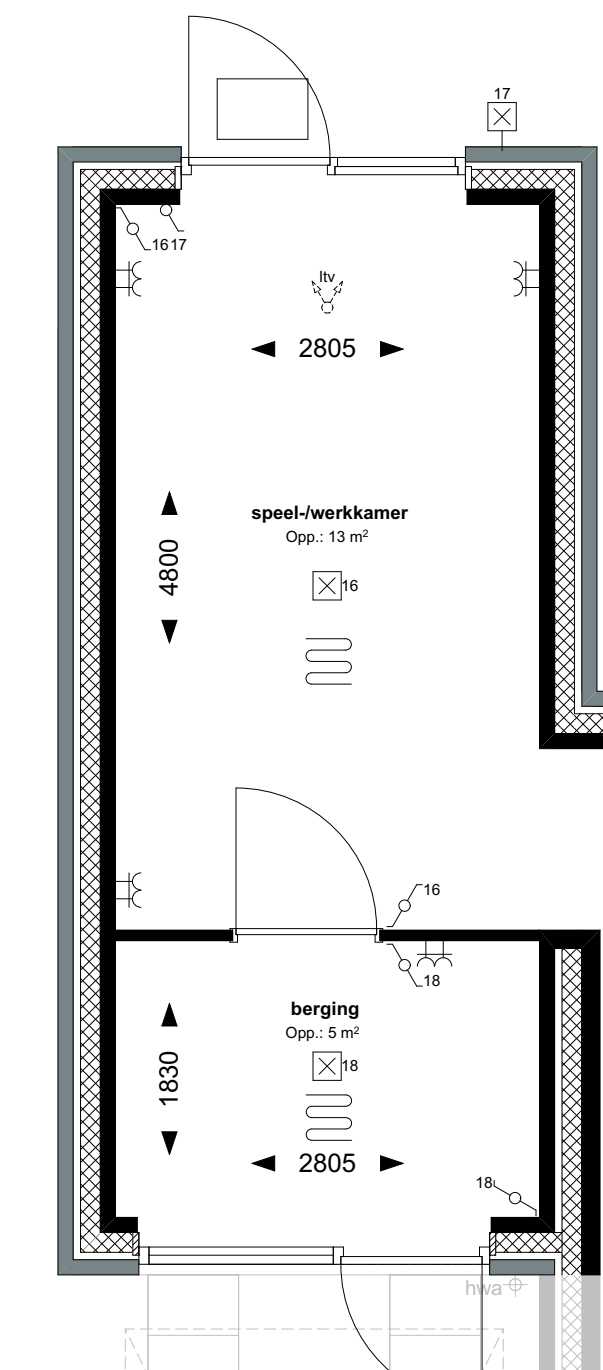


BEGANE GROND

BO-0192

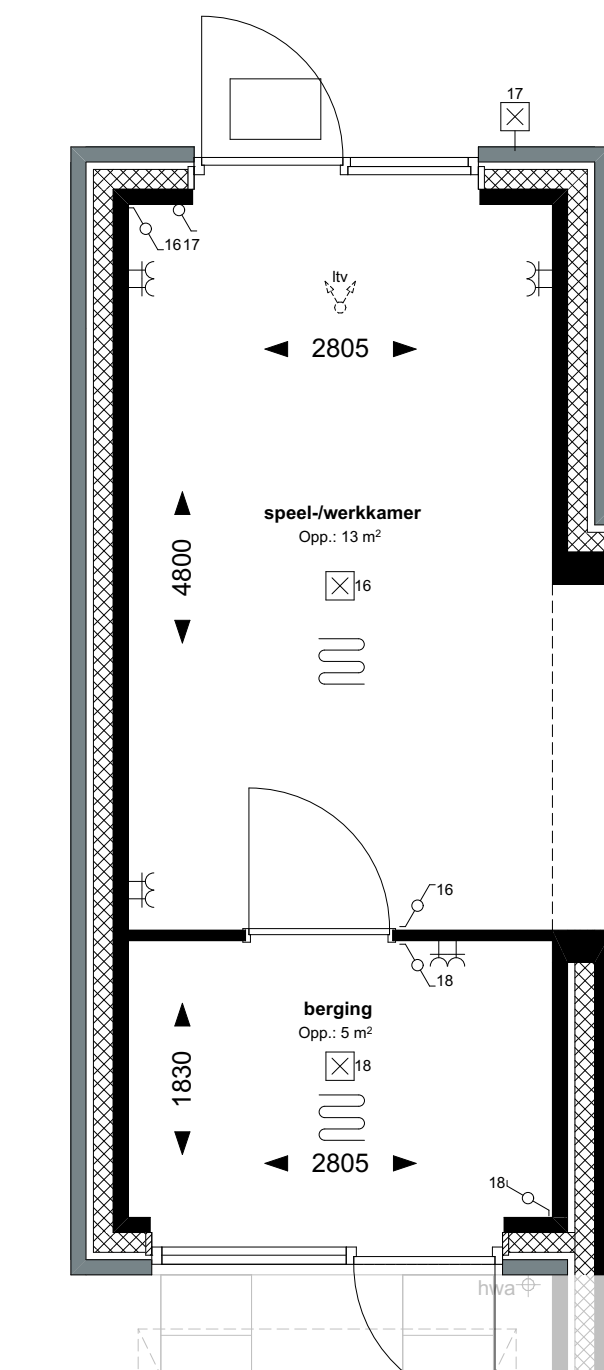


BEGANE GROND

BO-0192

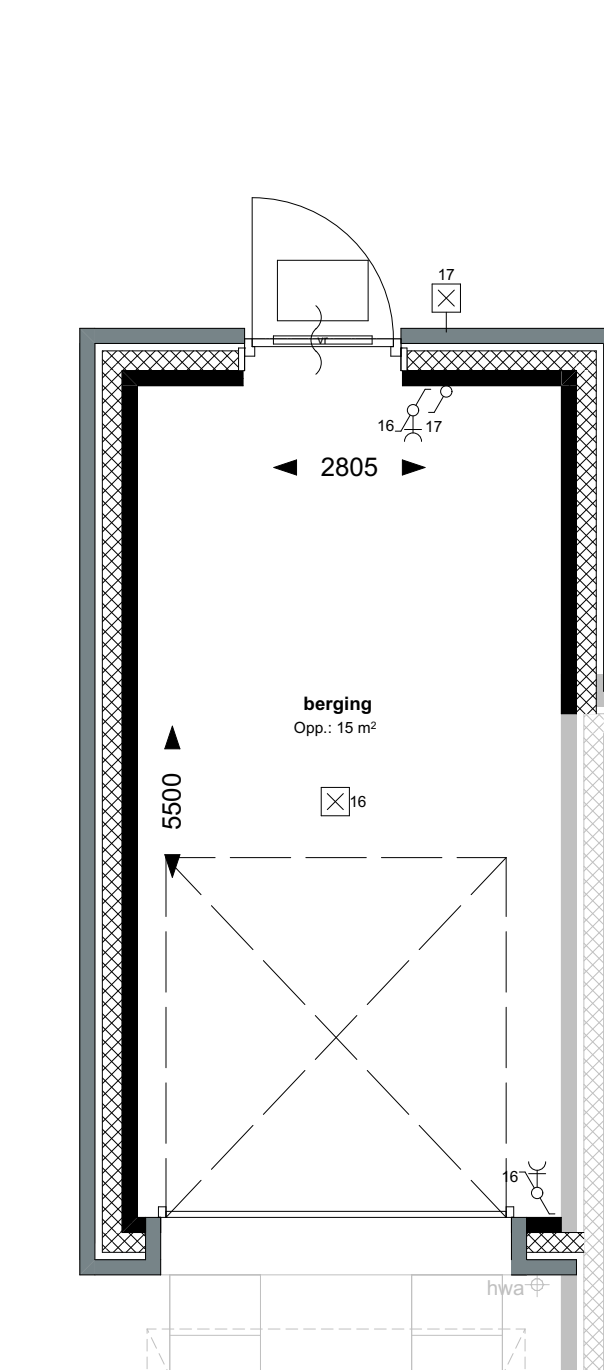


BEGANE GROND

BO-0120

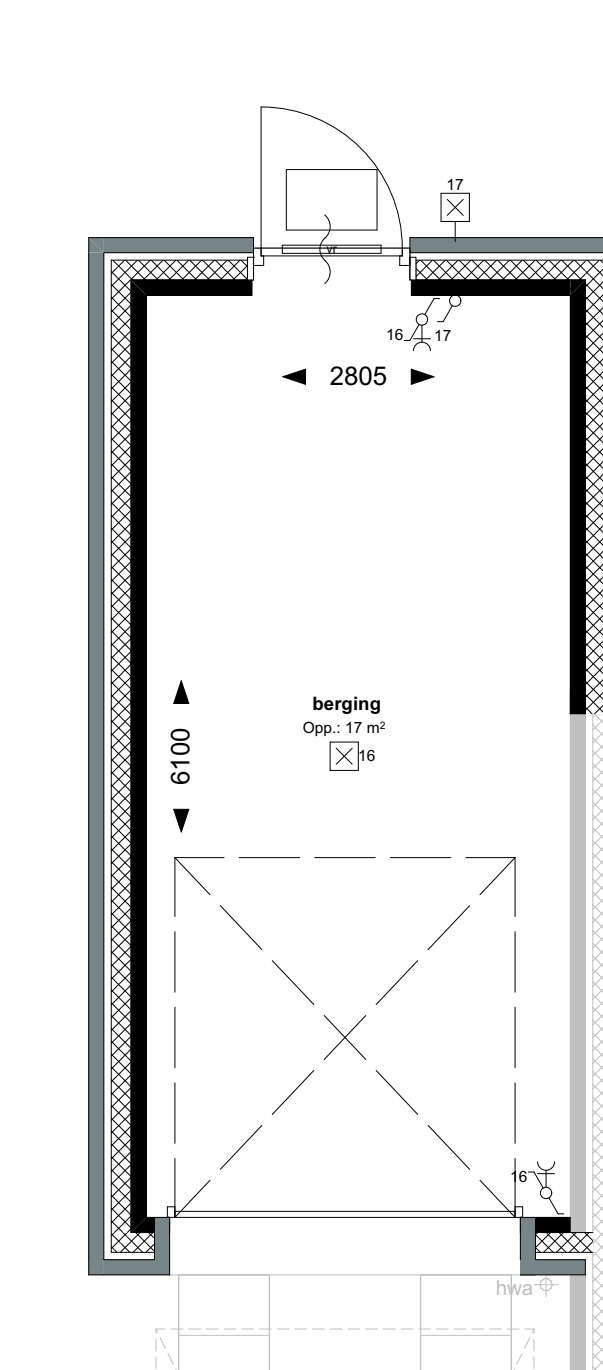


BEGANE GROND

BO-0121

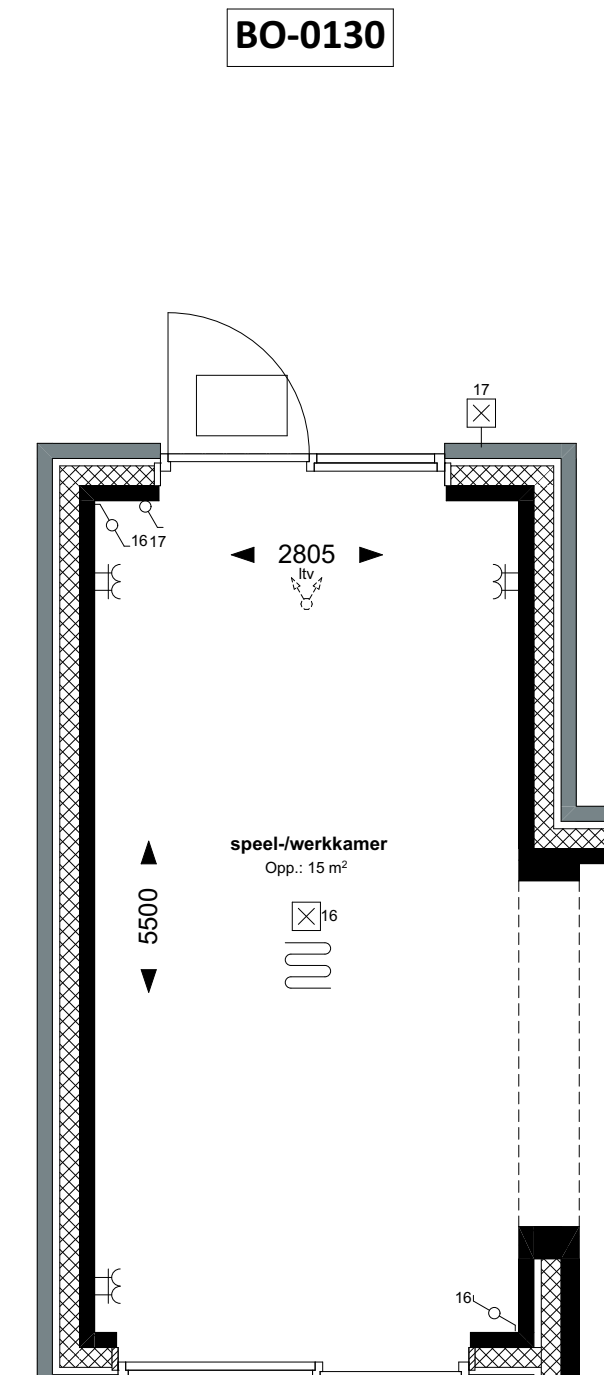


BEGANE GROND

BO-0130

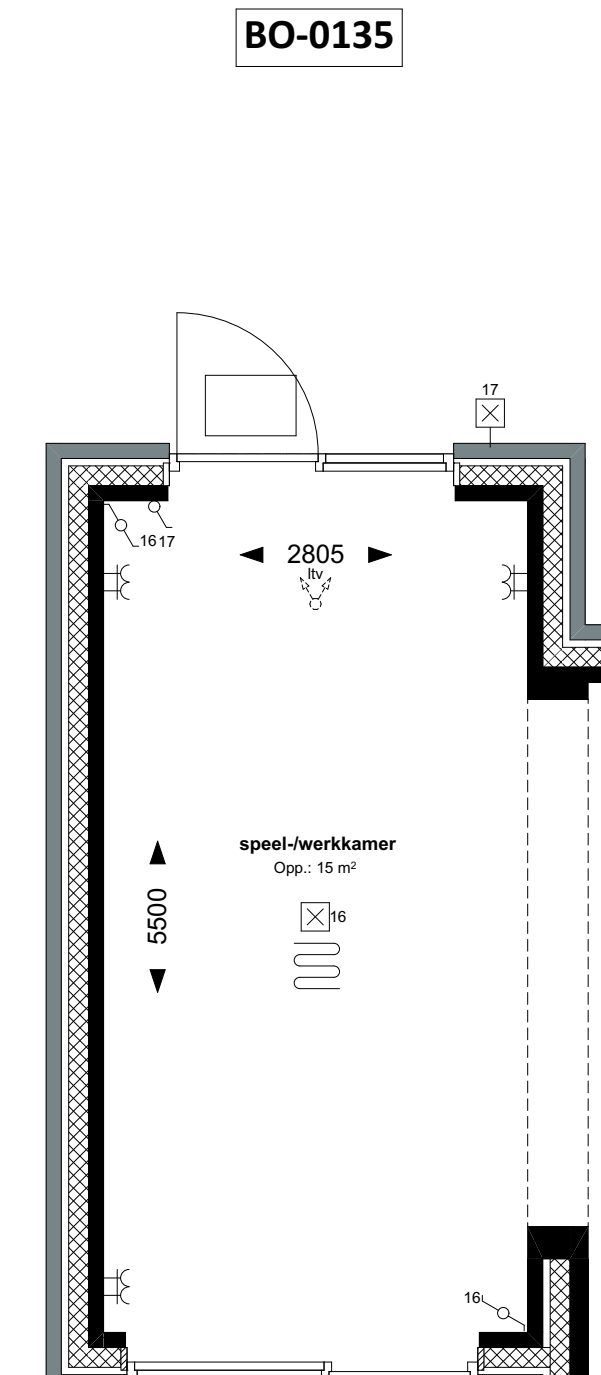


BEGANE GROND

BO-0135

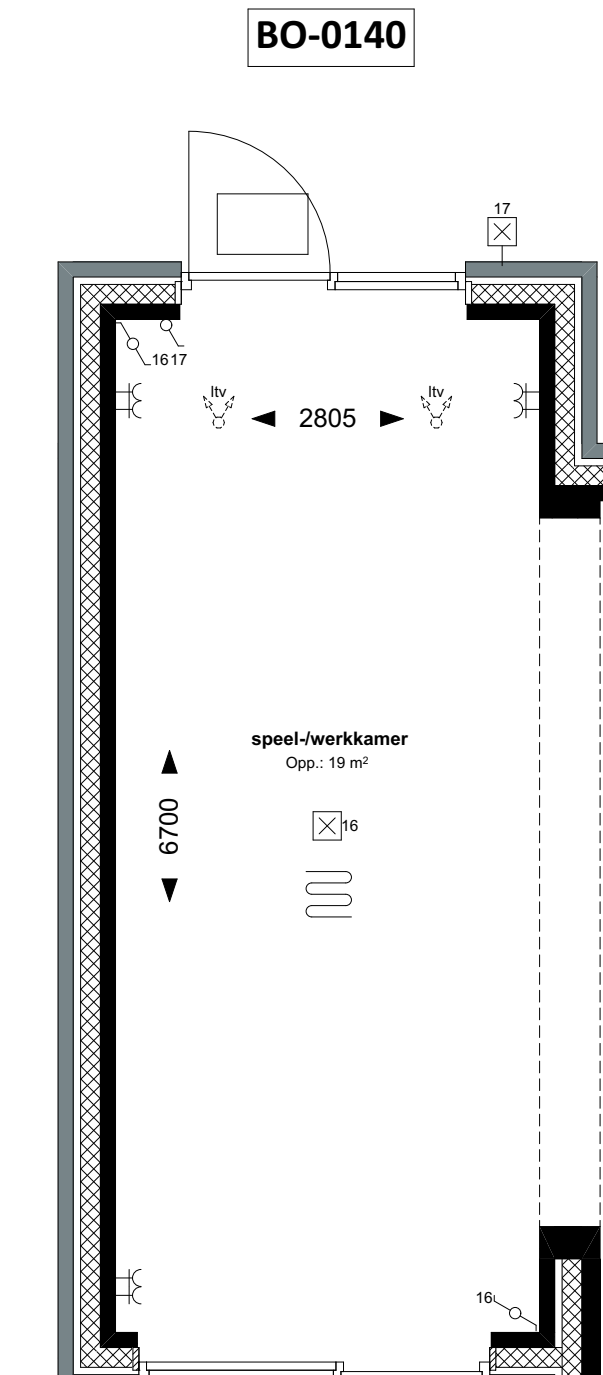


BEGANE GROND

BO-0140

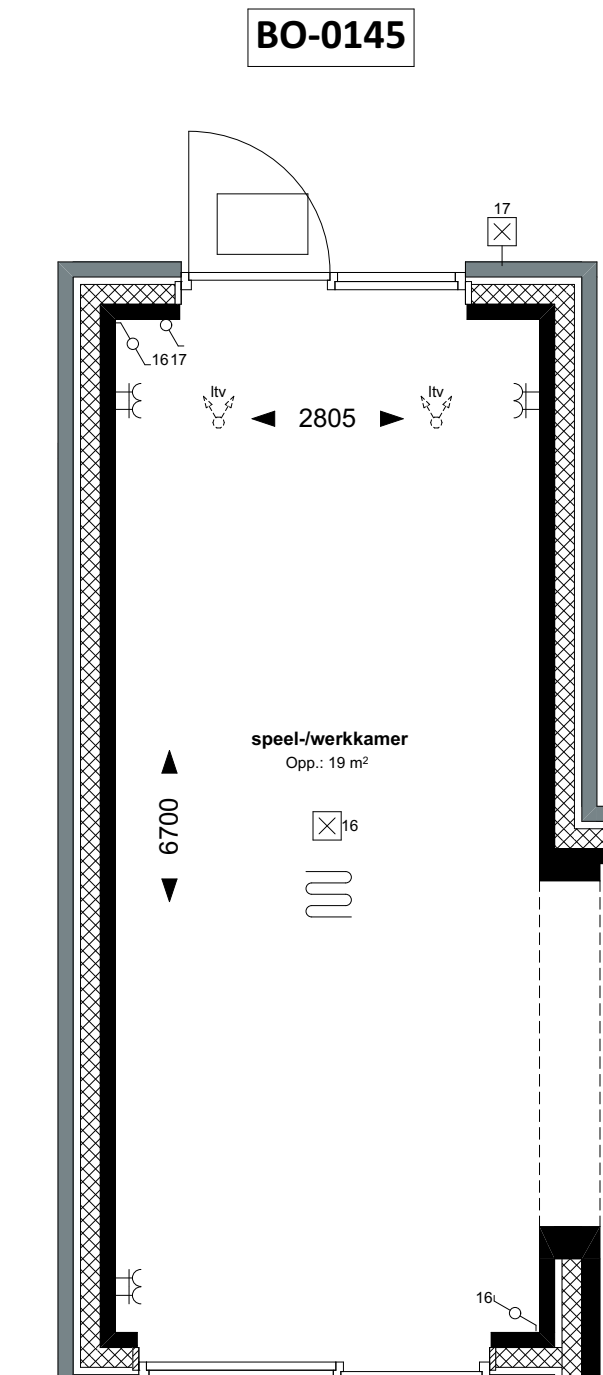


BEGANE GROND

BO-0145

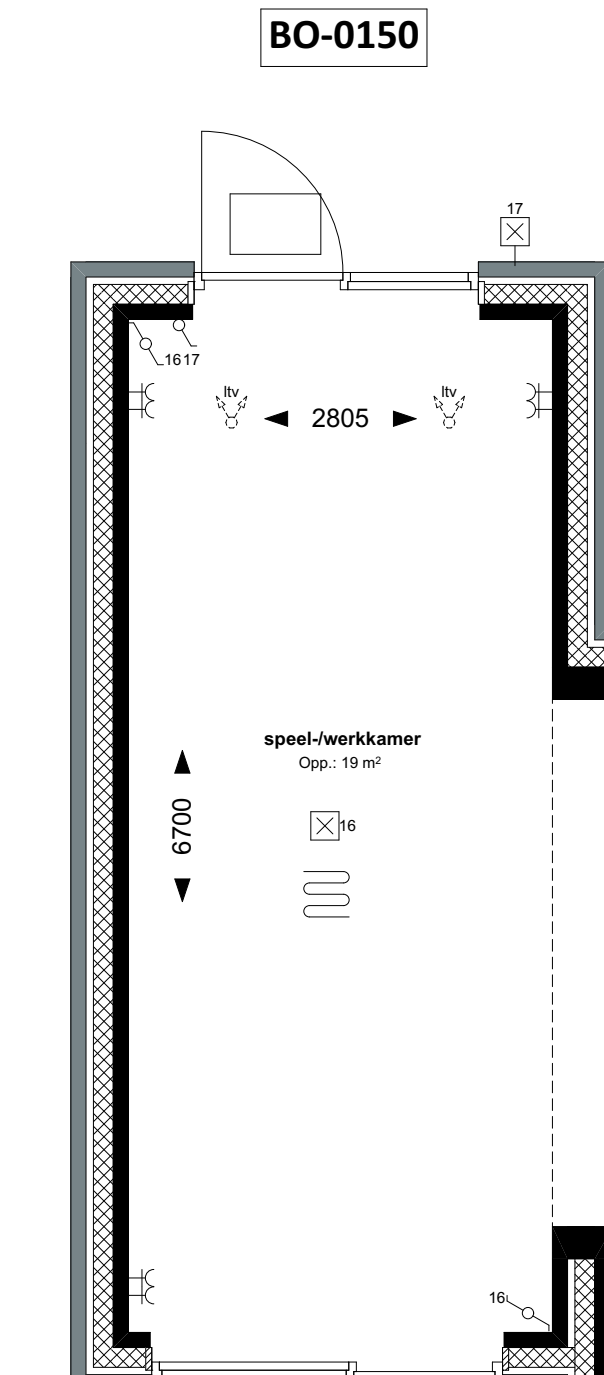


BEGANE GROND

BO-0150

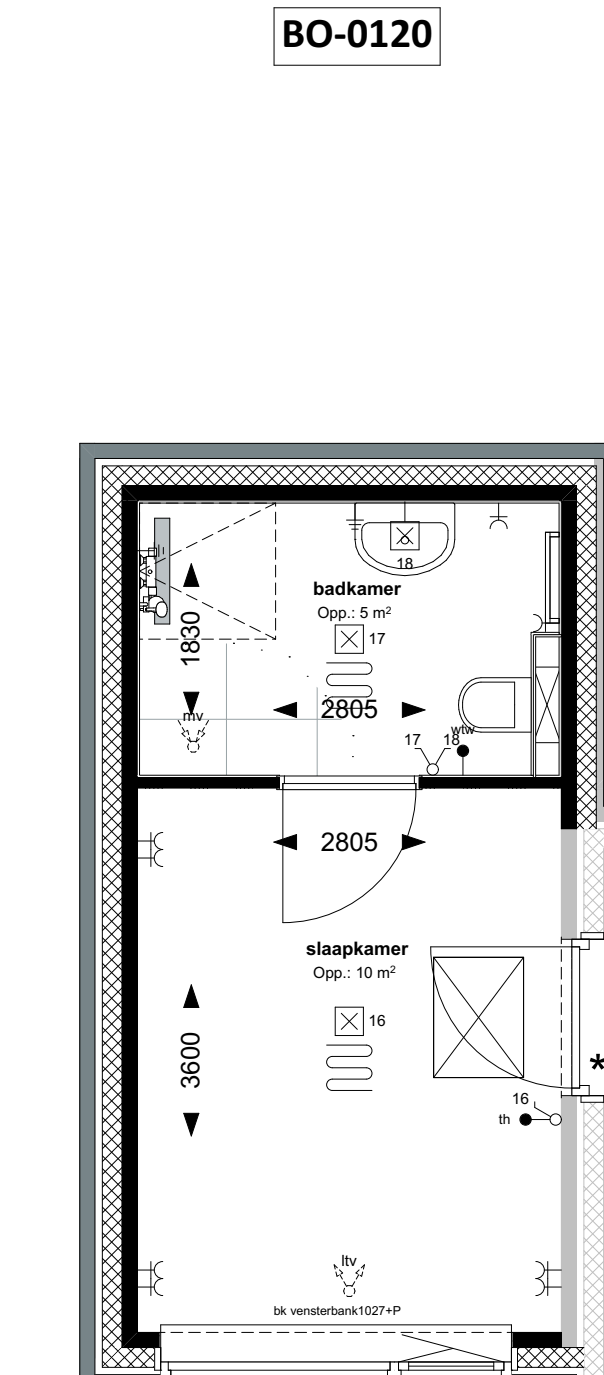


BEGANE GROND

BO-0180

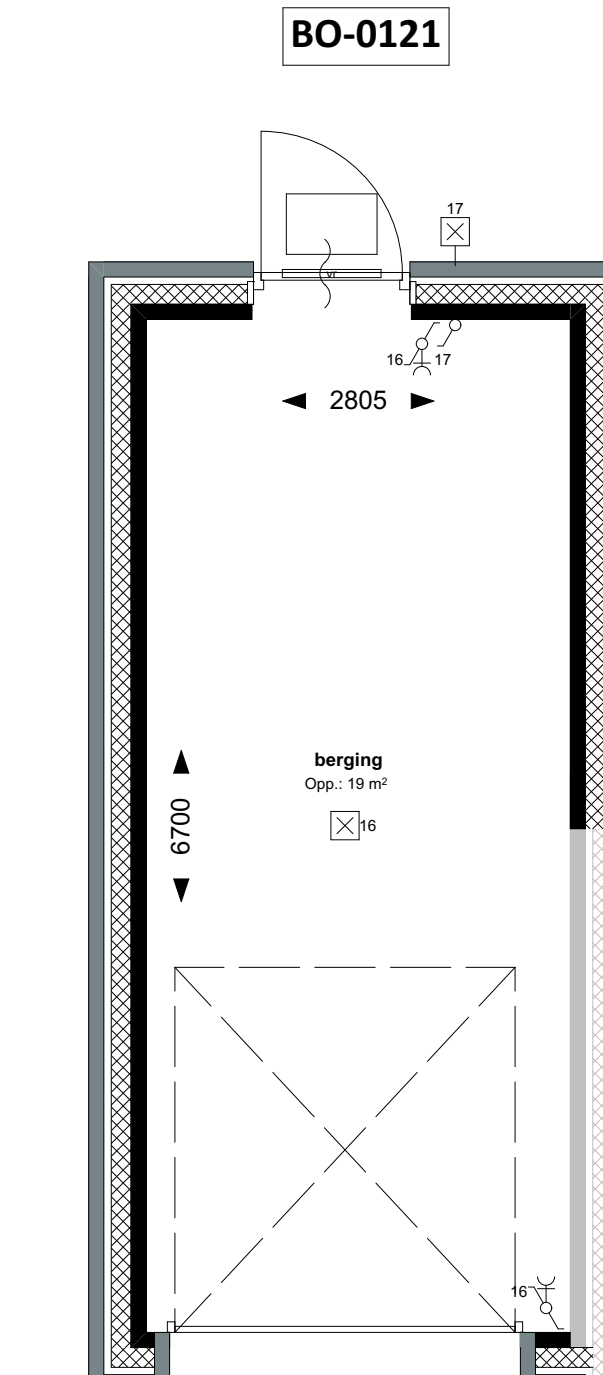

BEGANE GROND

BO-0125

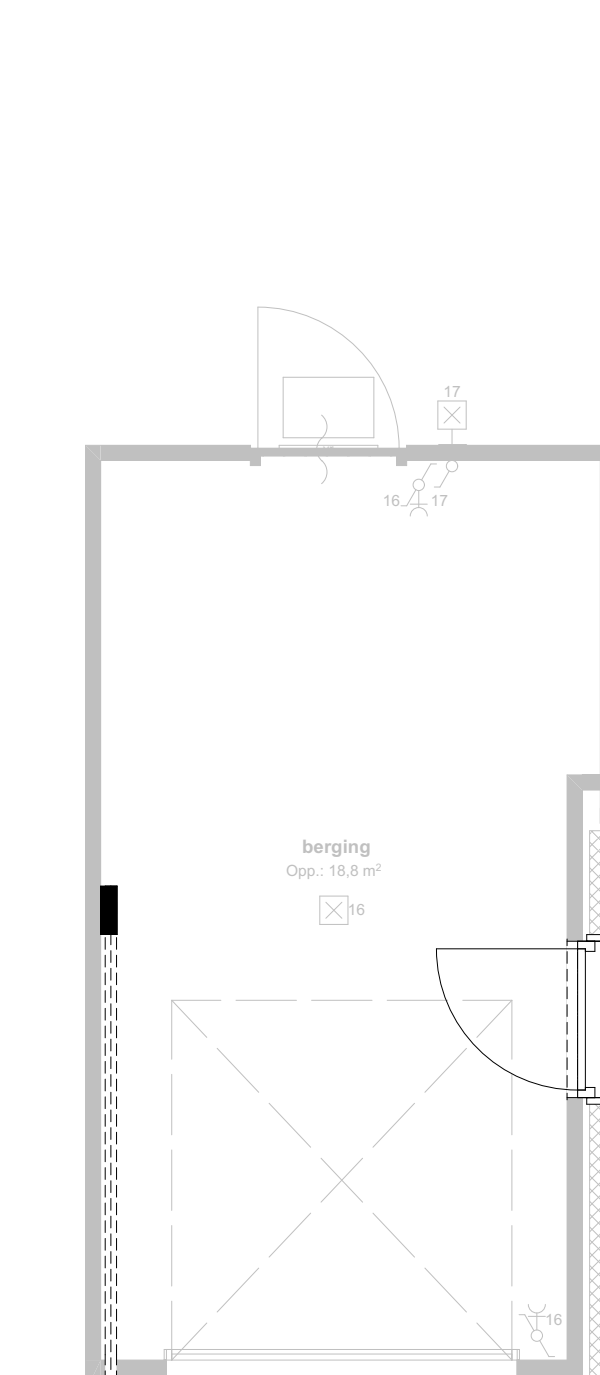

BEGANE GROND

BO-0195

BO-0520

Optien

- BO-0115 berging verlengen 120cm t.p.v. achtergevel
- BO-0120 berging isoleren (basis afmeting)
- BO-0121 berging isoleren (60cm verlenging)
- BO-0125 berging isoleren (120cm verlenging)
- BO-0130 berging isoleren en verdelen in berging voor + speel- / werkruimte. I.c.m. uitbouw 1.2 woonkamer
- BO-0135 berging isoleren en verdelen in berging voor + speel- / werkruimte. I.c.m. uitbouw 2.4 woonkamer + uitbouw 1.2 speel- / werkruimte
- BO-0140 berging isoleren en verdelen in berging voor + speel- / werkruimte. I.c.m. uitbouw 1.2 woonkamer + uitbouw 1.2 speel- / werkruimte
- BO-0145 berging isoleren en verdelen in berging voor + speel- / werkruimte. I.c.m. uitbouw 1.2 speel- / werkruimte
- BO-0150 berging isoleren en verdelen in berging voor + speel- / werkruimte. I.c.m. uitbouw 120cm woonkamer
- BO-0155 berging isoleren en verdelen in berging voor + speel- / werkruimte. I.c.m. uitbouw 240cm woonkamer + uitbouw 120cm berging
- BO-0160 berging isoleren en verdelen in berging voor + speel- / werkruimte. I.c.m. uitbouw 120cm berging
- BO-0165 berging isoleren en verdelen in berging voor + speel- / werkruimte. I.c.m. uitbouw 240cm woonkamer + uitbouw 120cm berging
- BO-0170 berging isoleren en verdelen in berging voor + speel- / werkruimte. I.c.m. uitbouw 120cm berging
- BO-0175 berging isoleren en verdelen in berging voor + speel- / werkruimte. I.c.m. uitbouw 120cm woonkamer + uitbouw 120cm berging
- BO-0180 berging isoleren en verdelen in berging voor + speel- / werkruimte. I.c.m. uitbouw 120cm berging
- BO-0185 opties gevel berging - sectionaaldeur i.p.v. kanteeldeur
- BO-0186 opties gevel berging - dubbel openslaande bergingdeuren
- BO-0190 opties gevel berging - enkele deur met borstwering
- BO-0191 opties gevel berging - enkele deur met borstwering + strook vast glas
- BO-0192 opties gevel berging - enkele deur met borstwering + dicht paneel carport 300cm
- BO-0195 deur tussen woonkamer en berging

Plattegronden en gevels rijwoningen Opties Berging

WERKNUMMER 19976 BLAD VK-24

PROJECT Nieuwbouw 50 woningen De Straatjes Volterlanden te H. Ambacht

OPDRACHTGEVER Gebroeders Blokland Moerbe 5, 3371 NZ Hardinxveld-Giessendam +31 (0)184 620 888, info@gebroedersblokland.nl

ONDERDEEL Contractakkoorden DATUM 16-03-2021 19-03-2021 30-04-2021 SF 06-05-2021

FORMAAT A0 SCHAAL 1:50/100