



ACHTERGEVEL



ACHTERGEVEL




ACHTERGEVEL




Doorsnede uitbouw 1,2m




Doorsnede uitbouw 2,4m

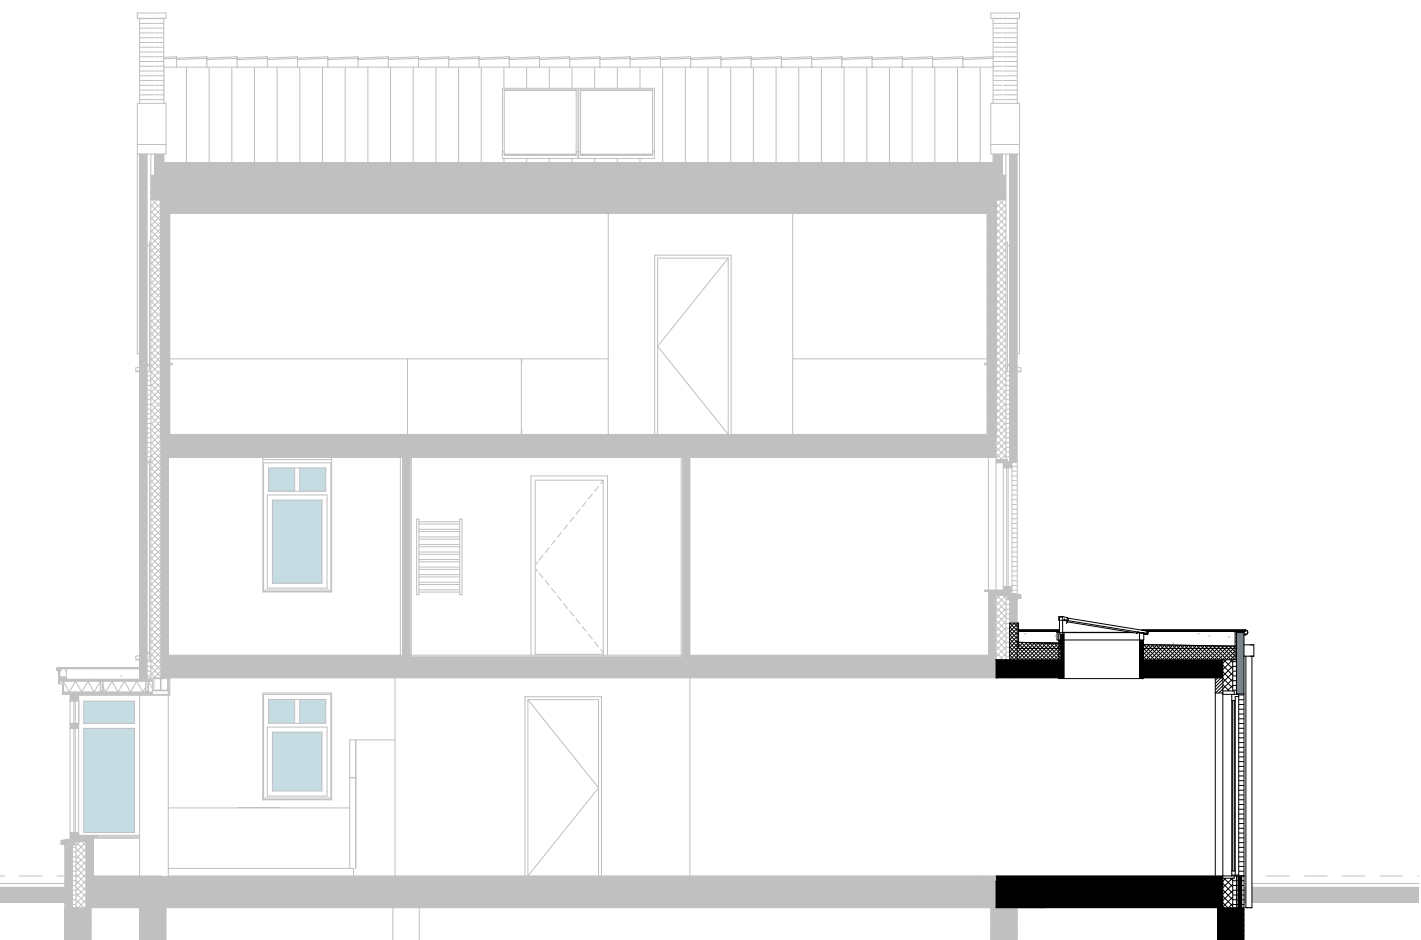


Doorsnede uitbouw 3,0m

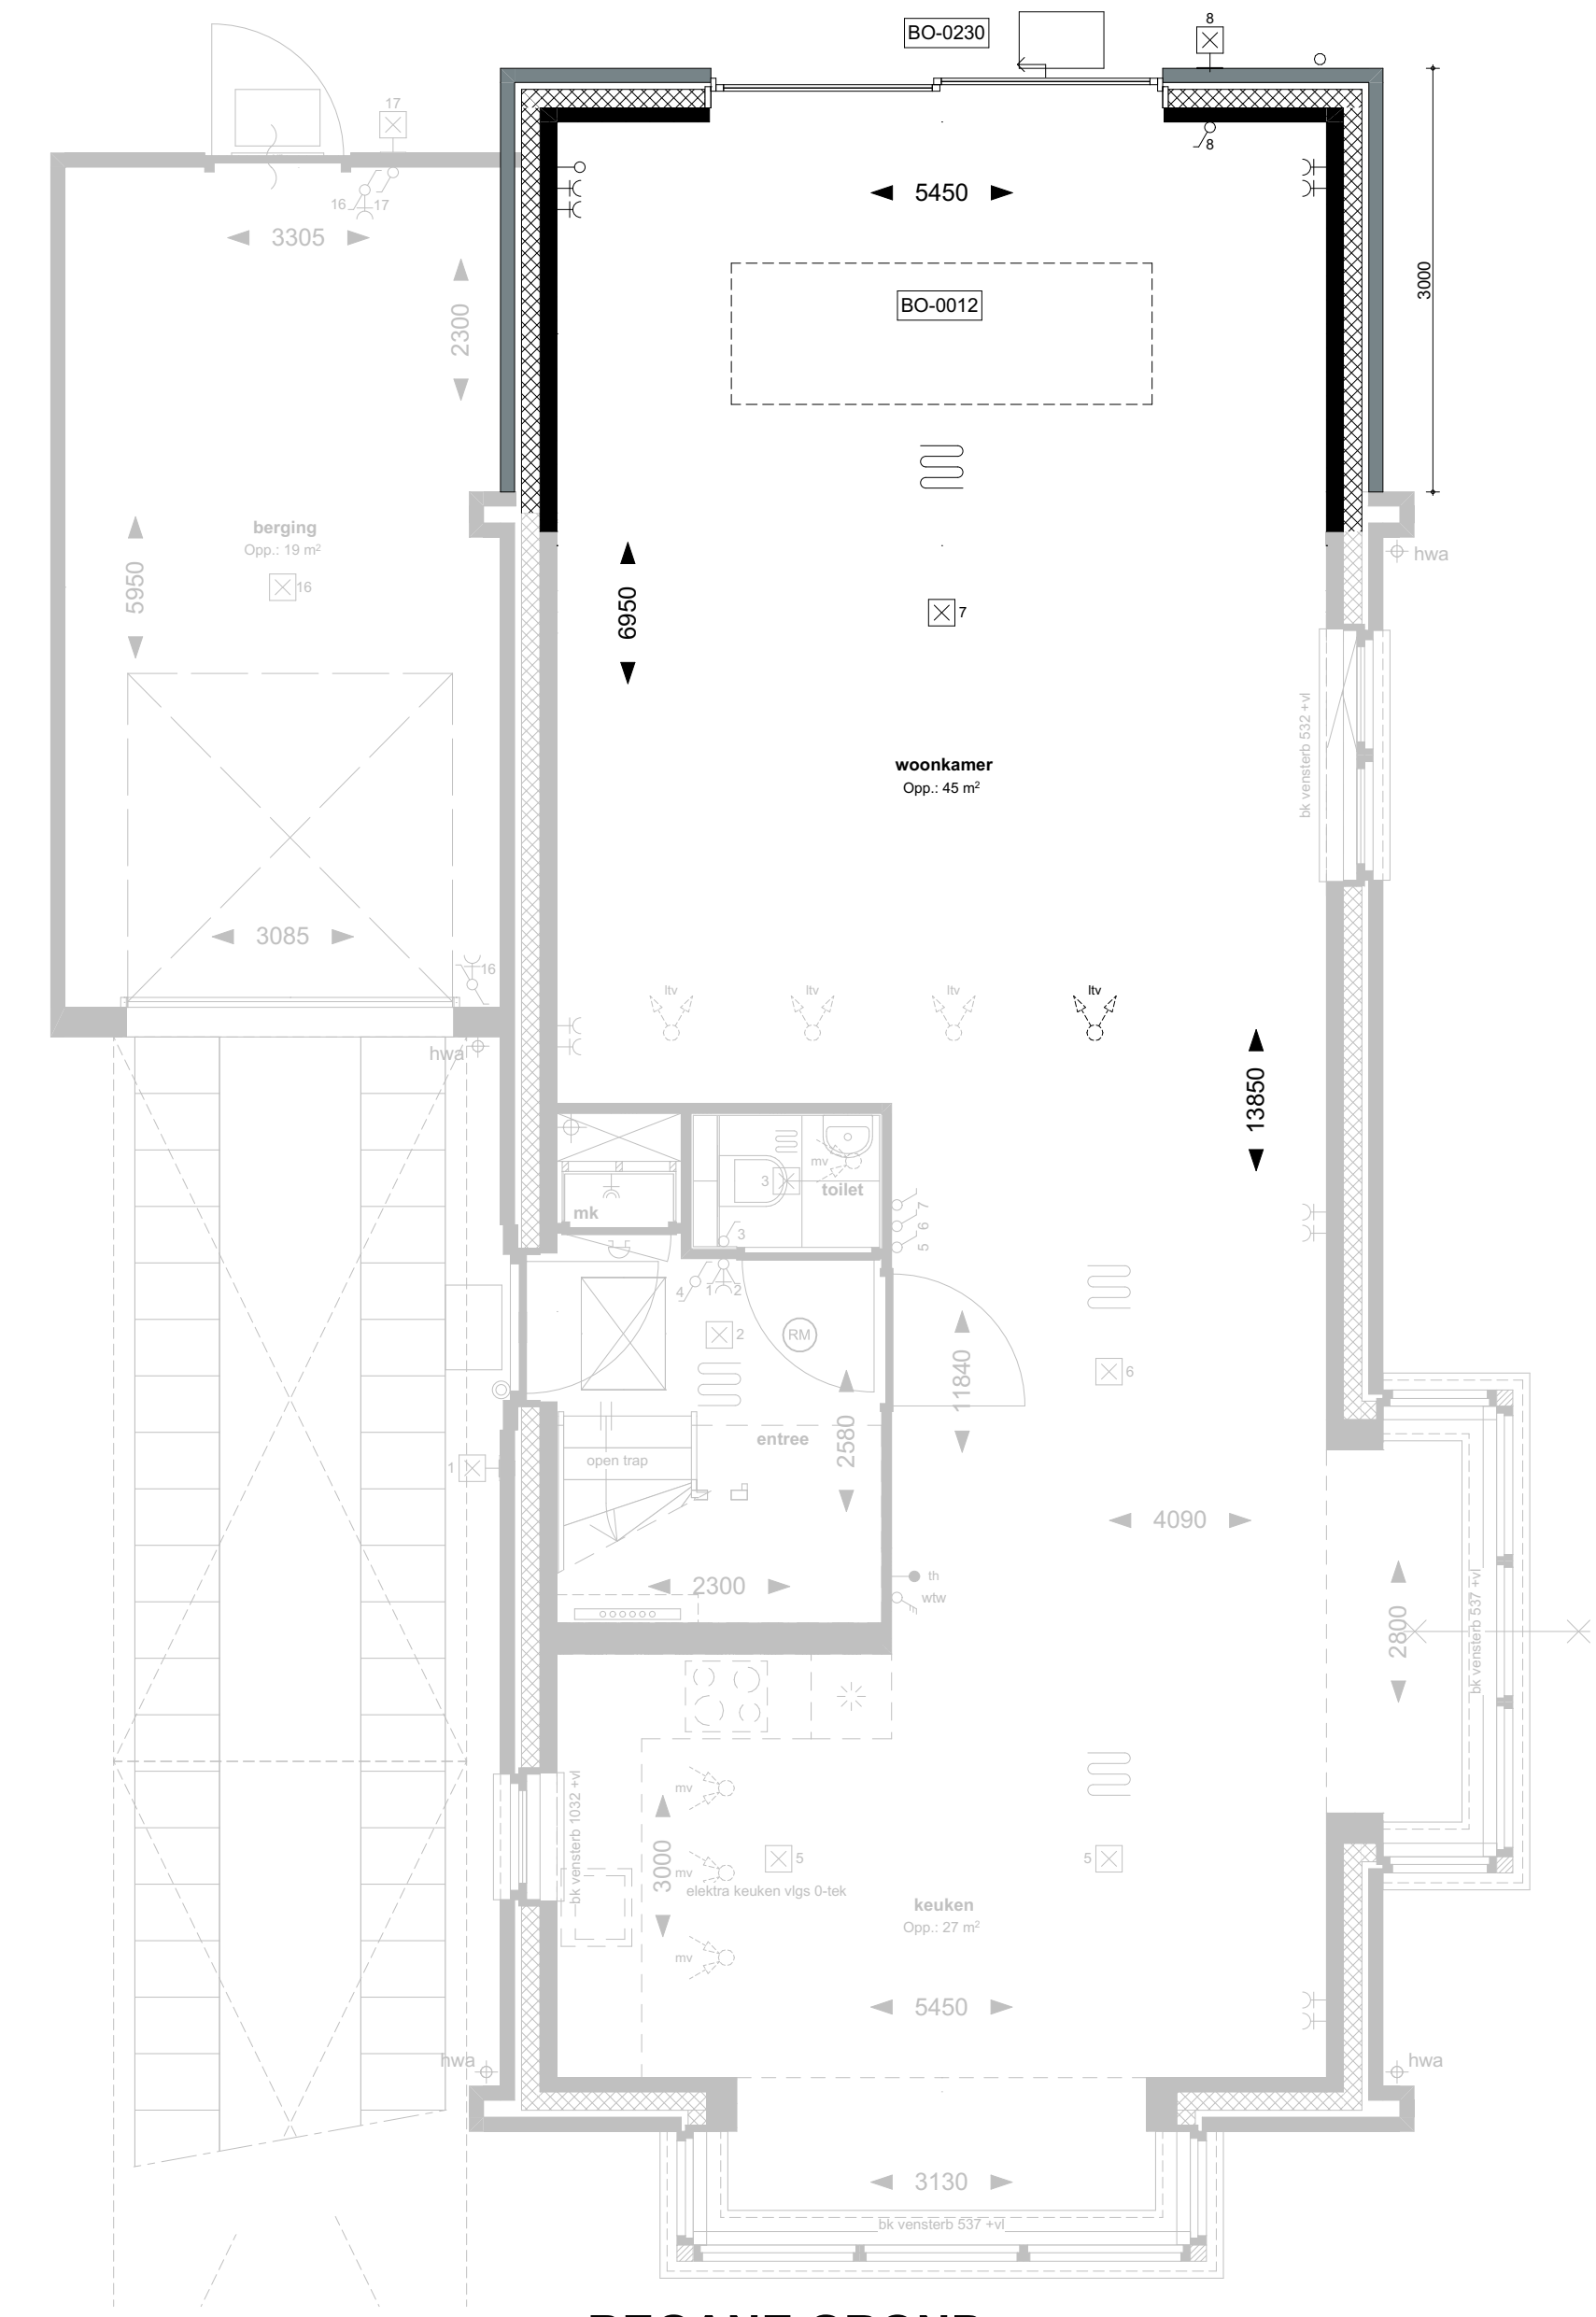


BEGANE GROND

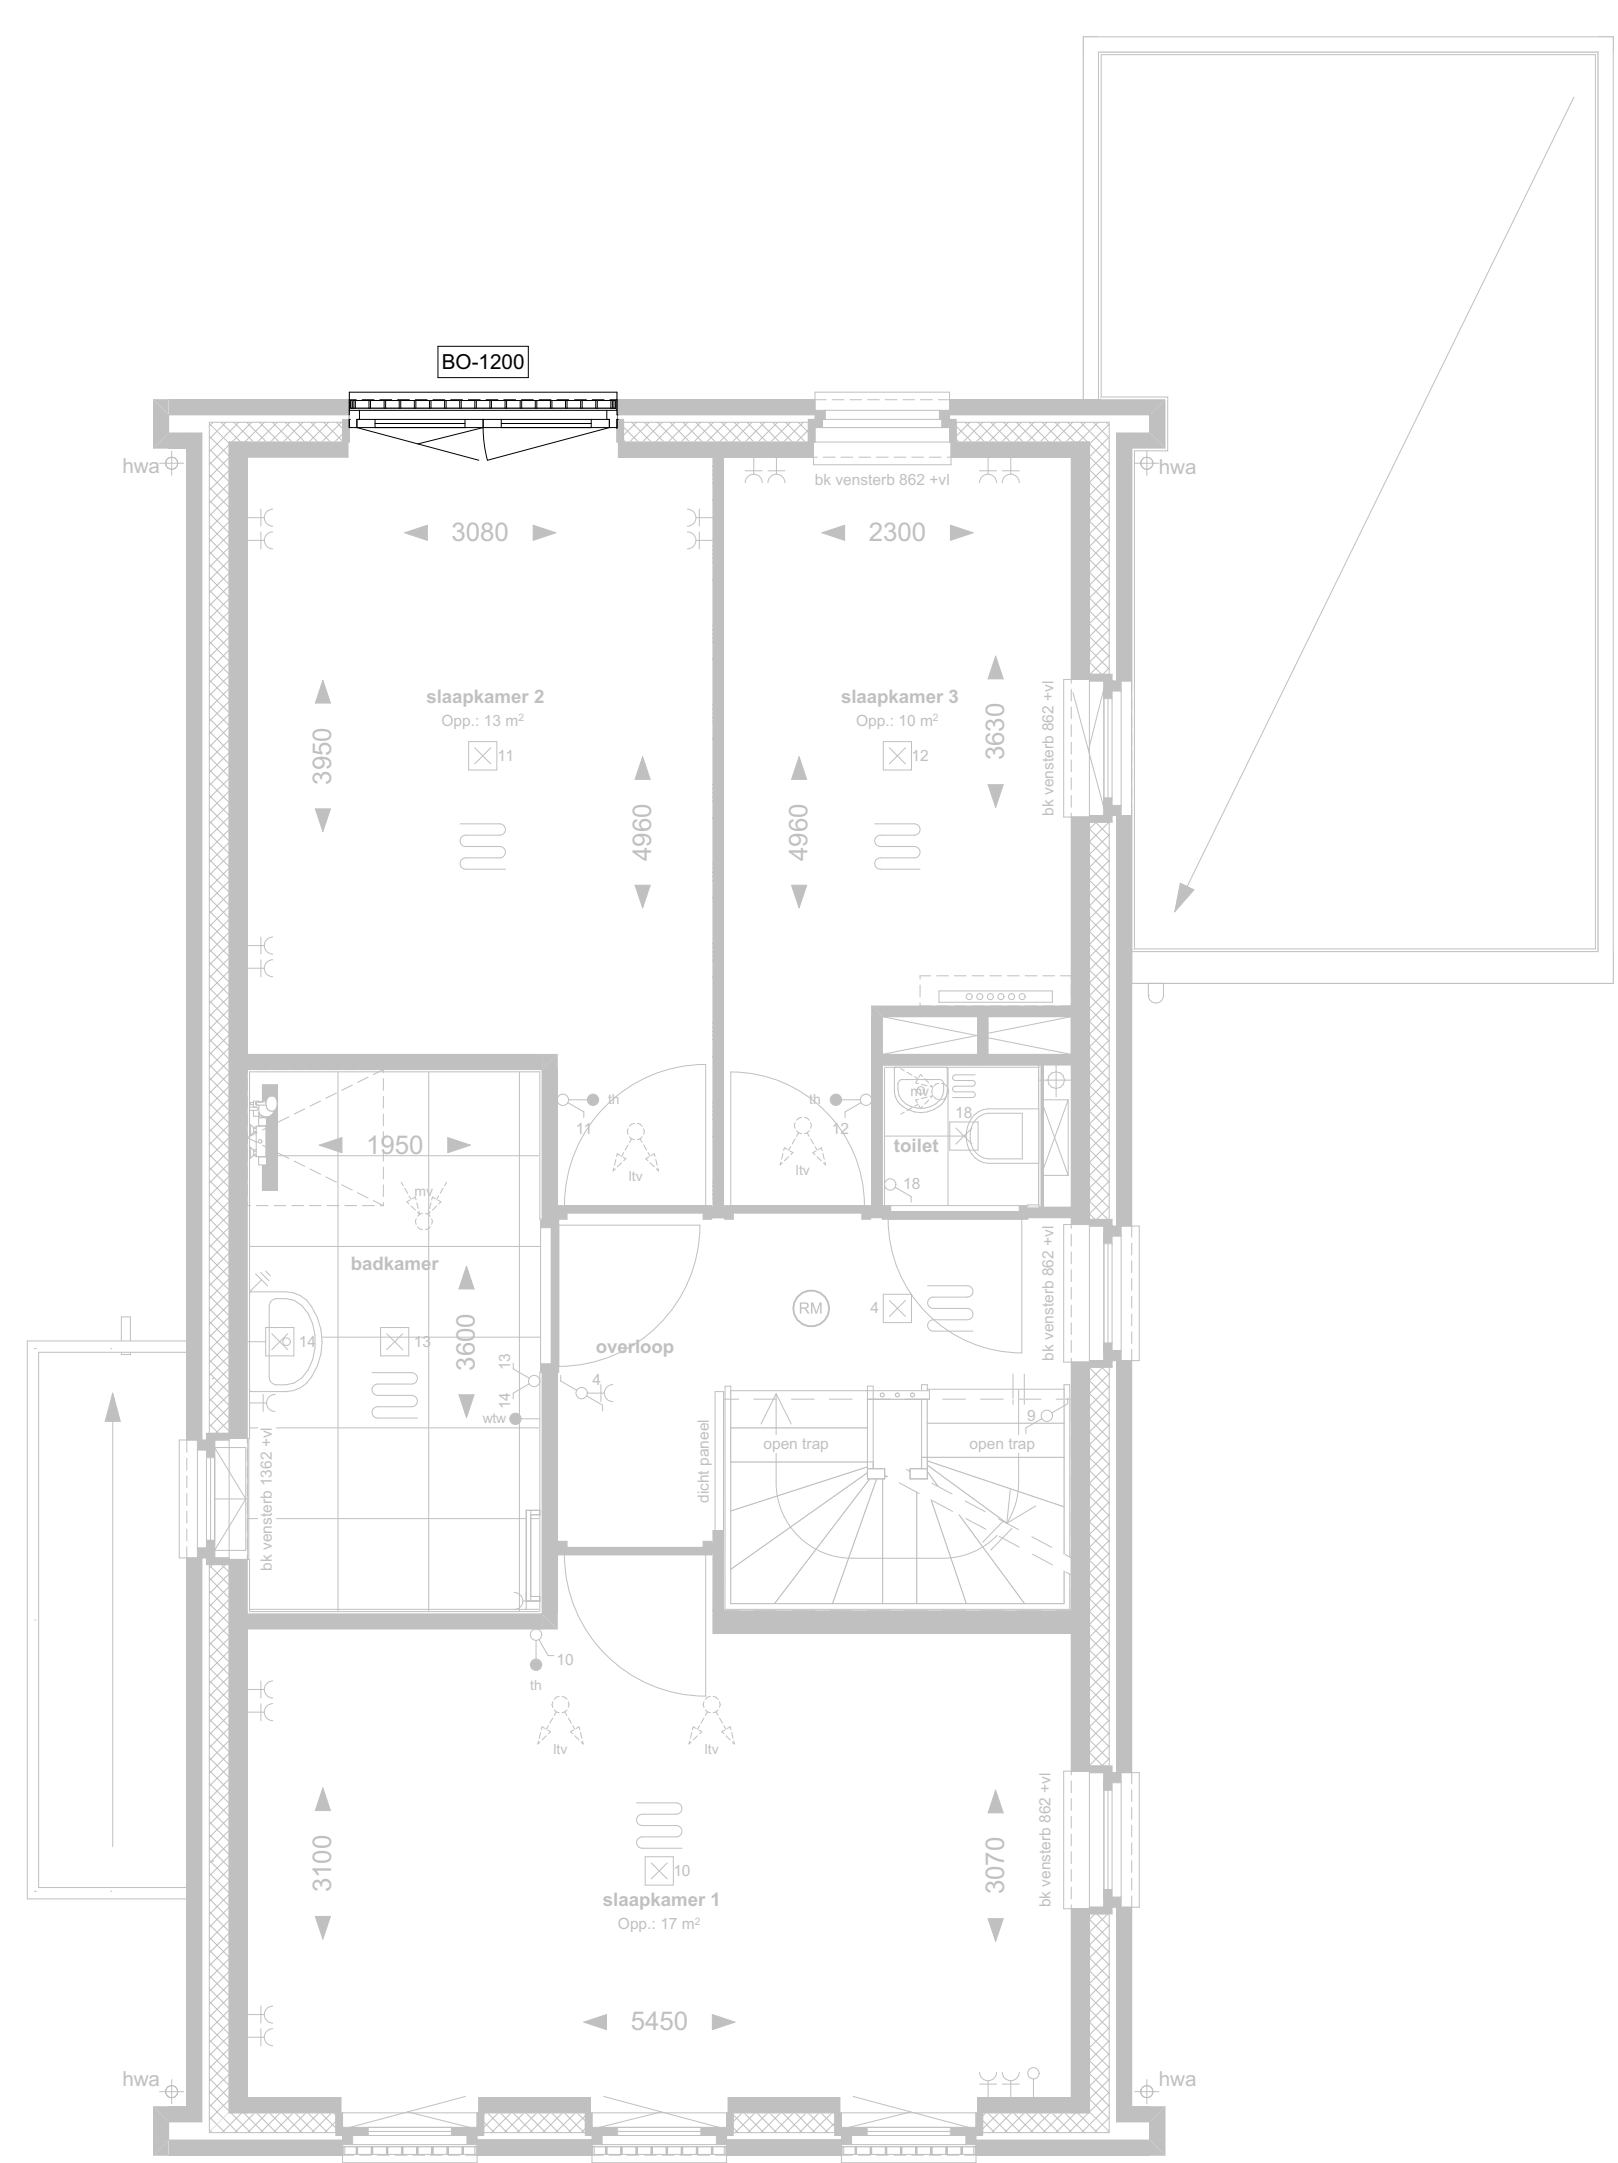


1e VERDIEPING

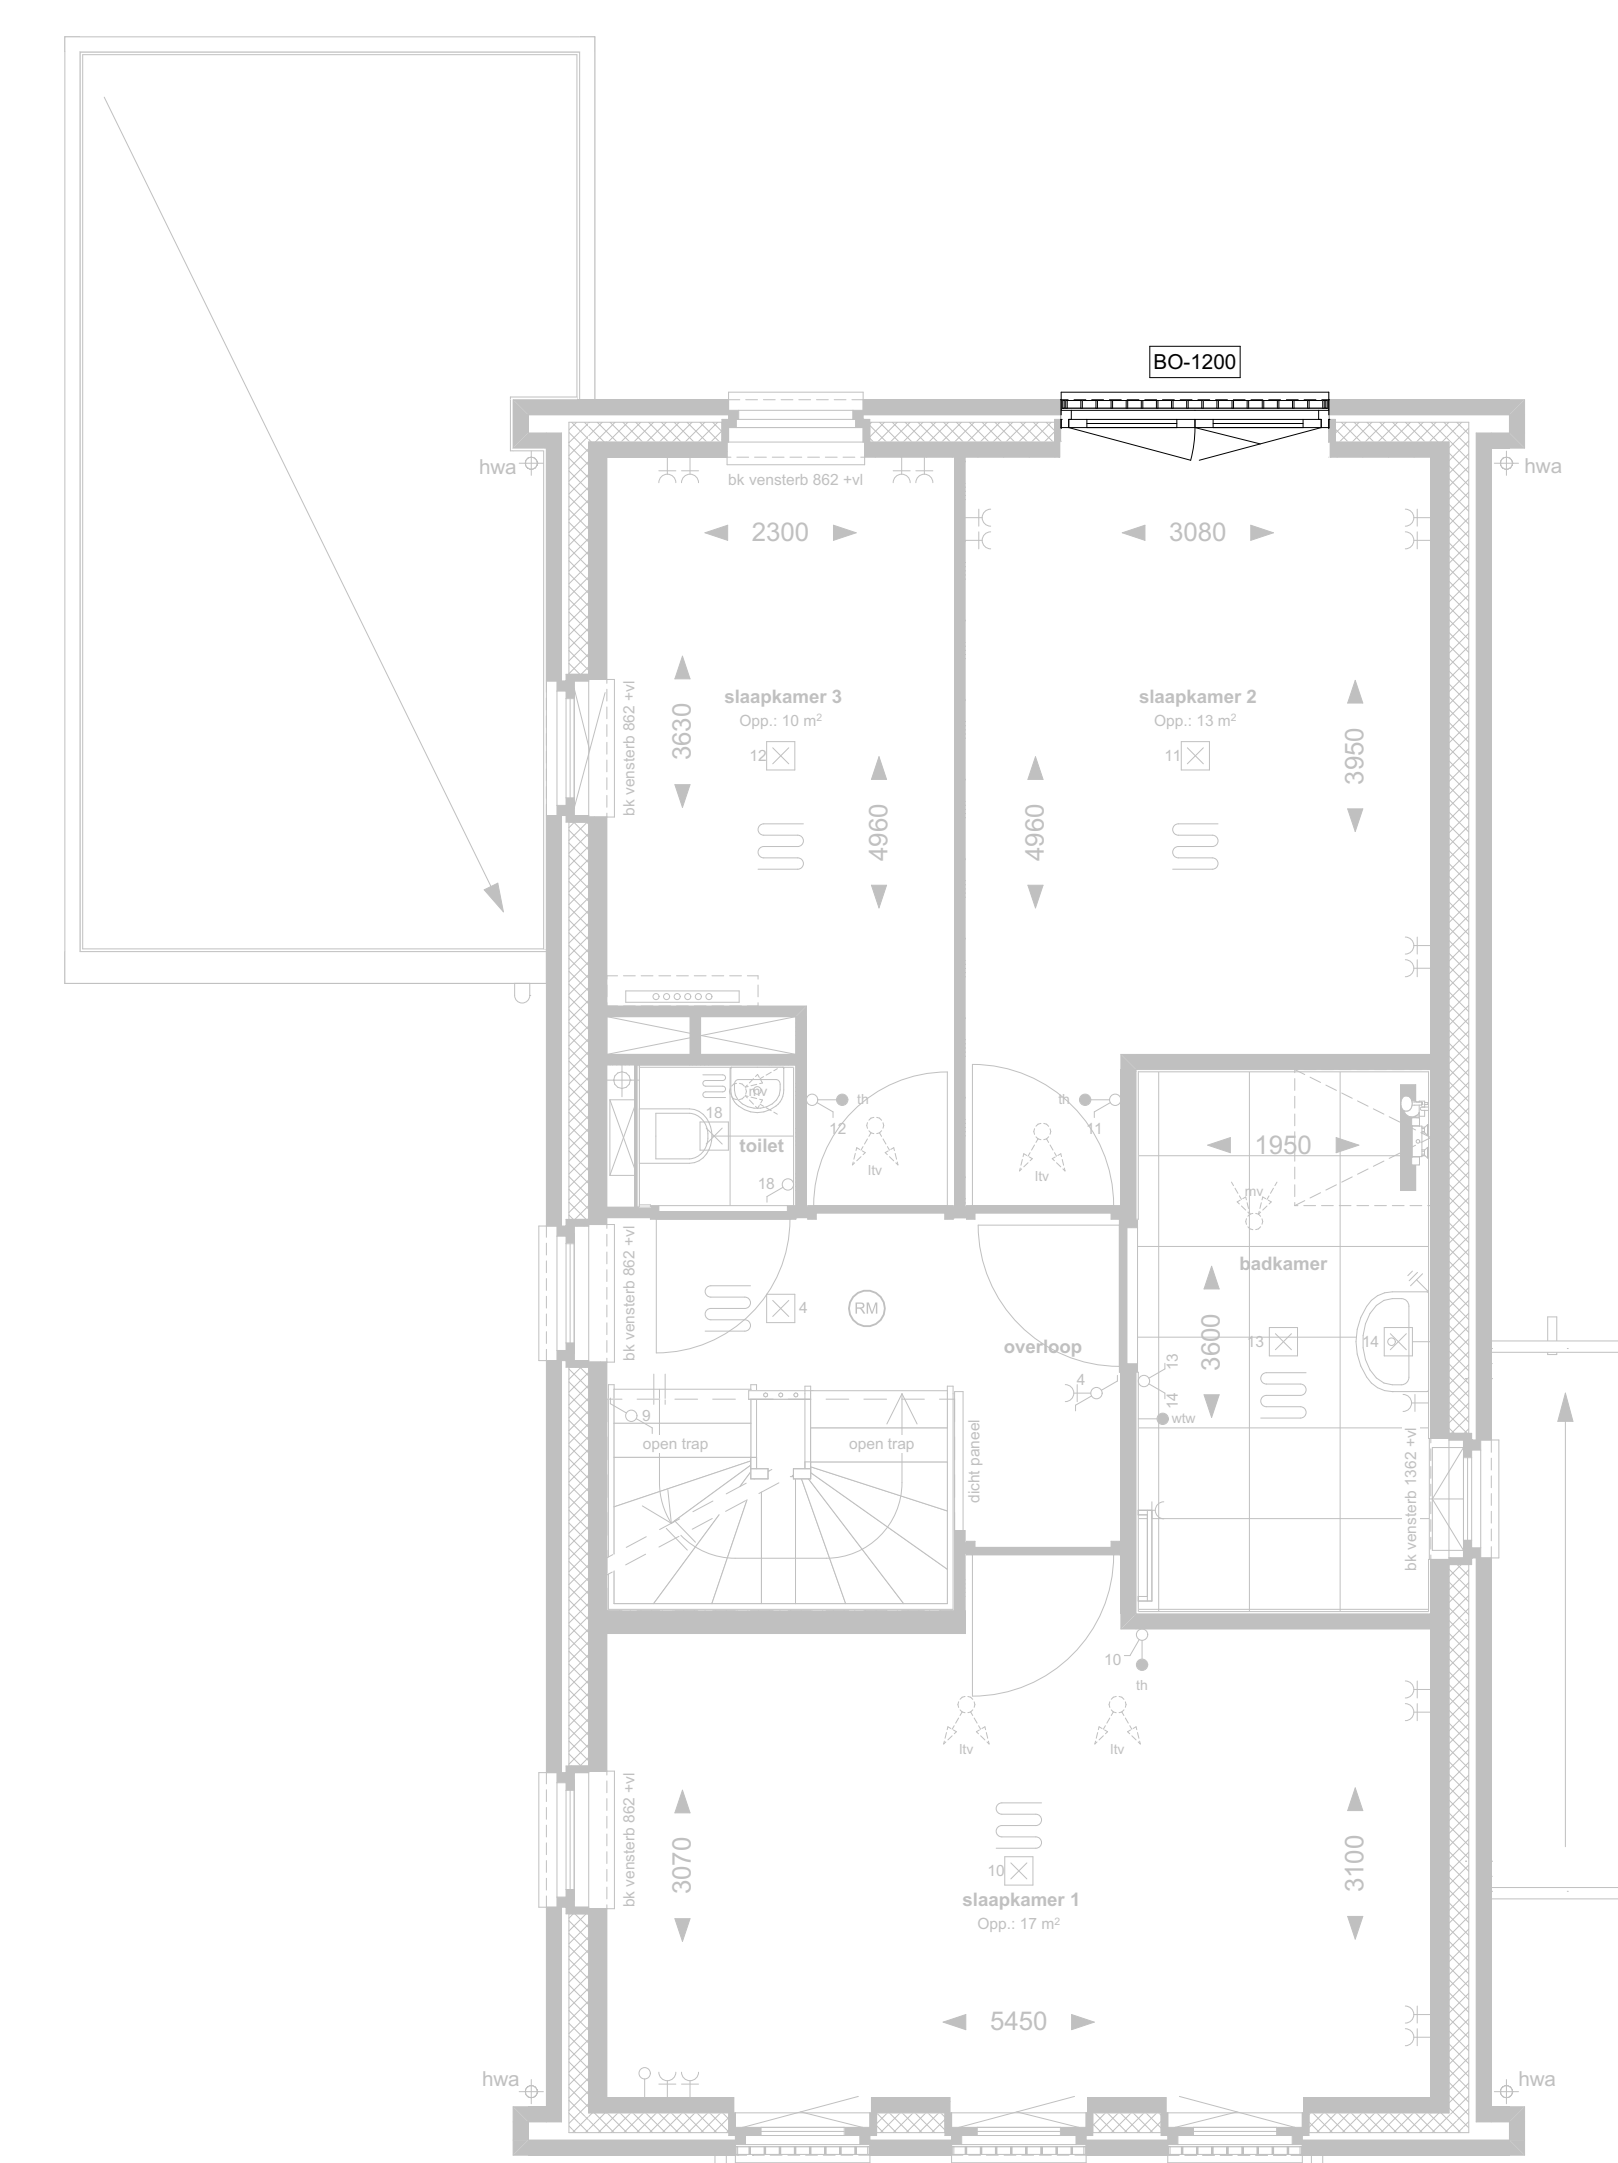


1e VERDIEPING

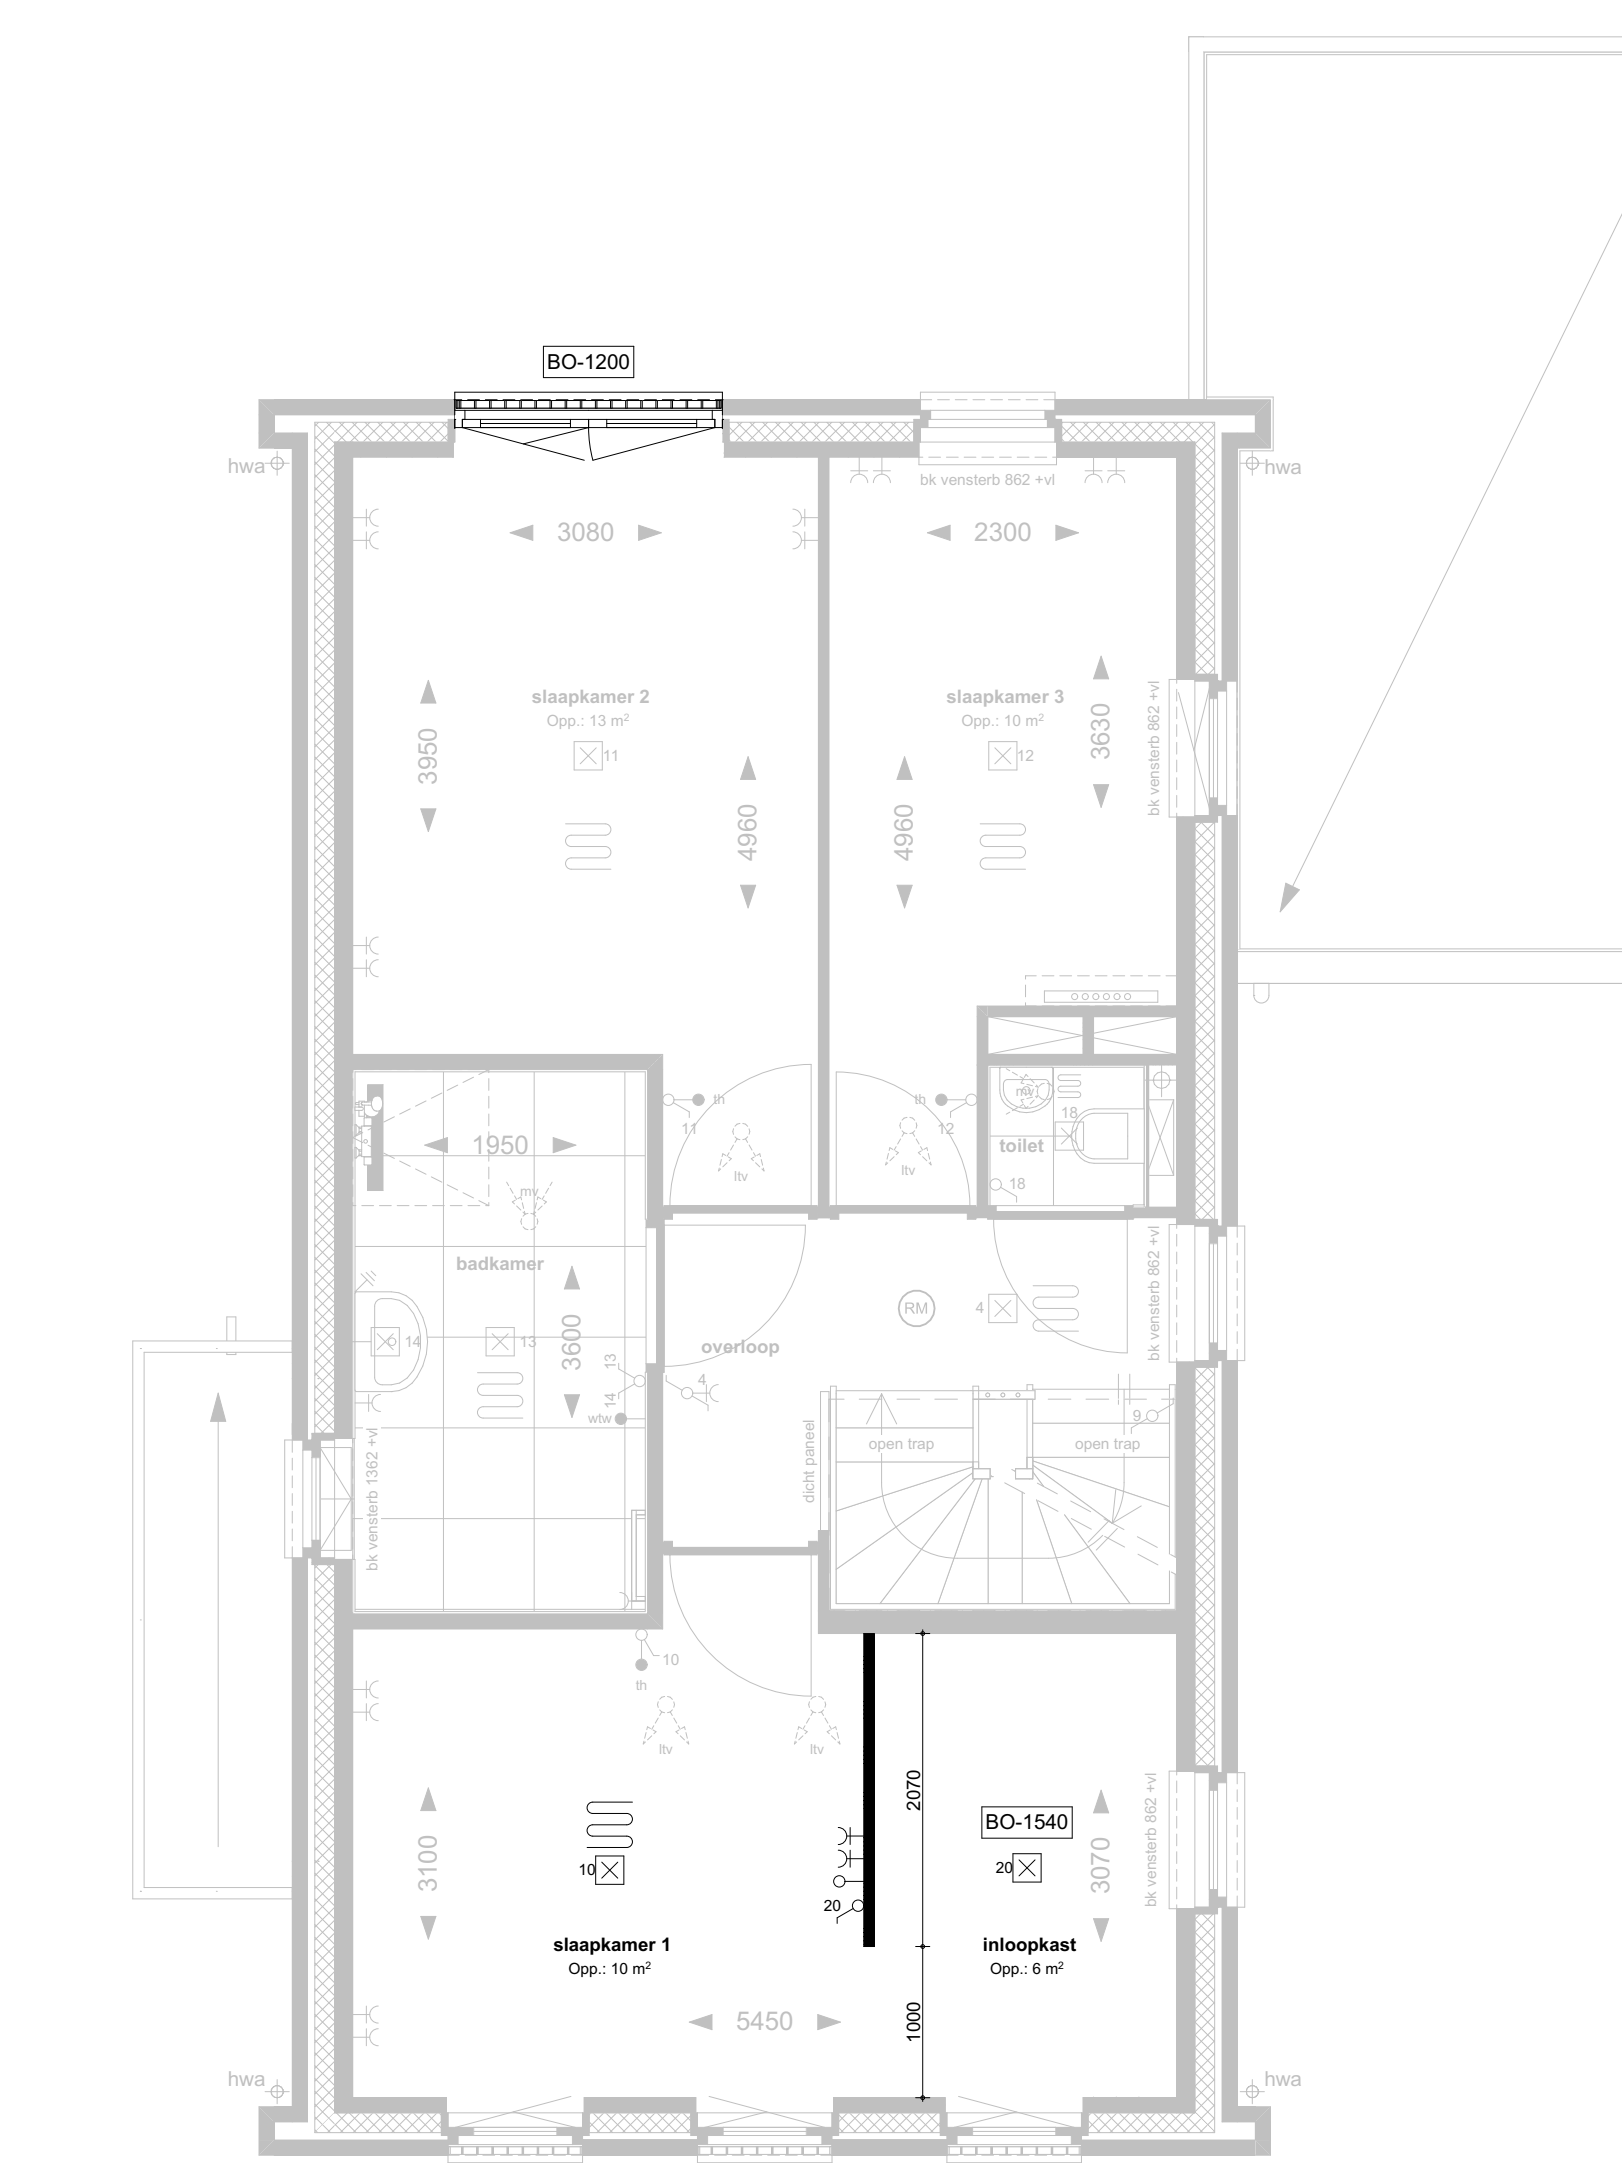


1e VERDIEPING

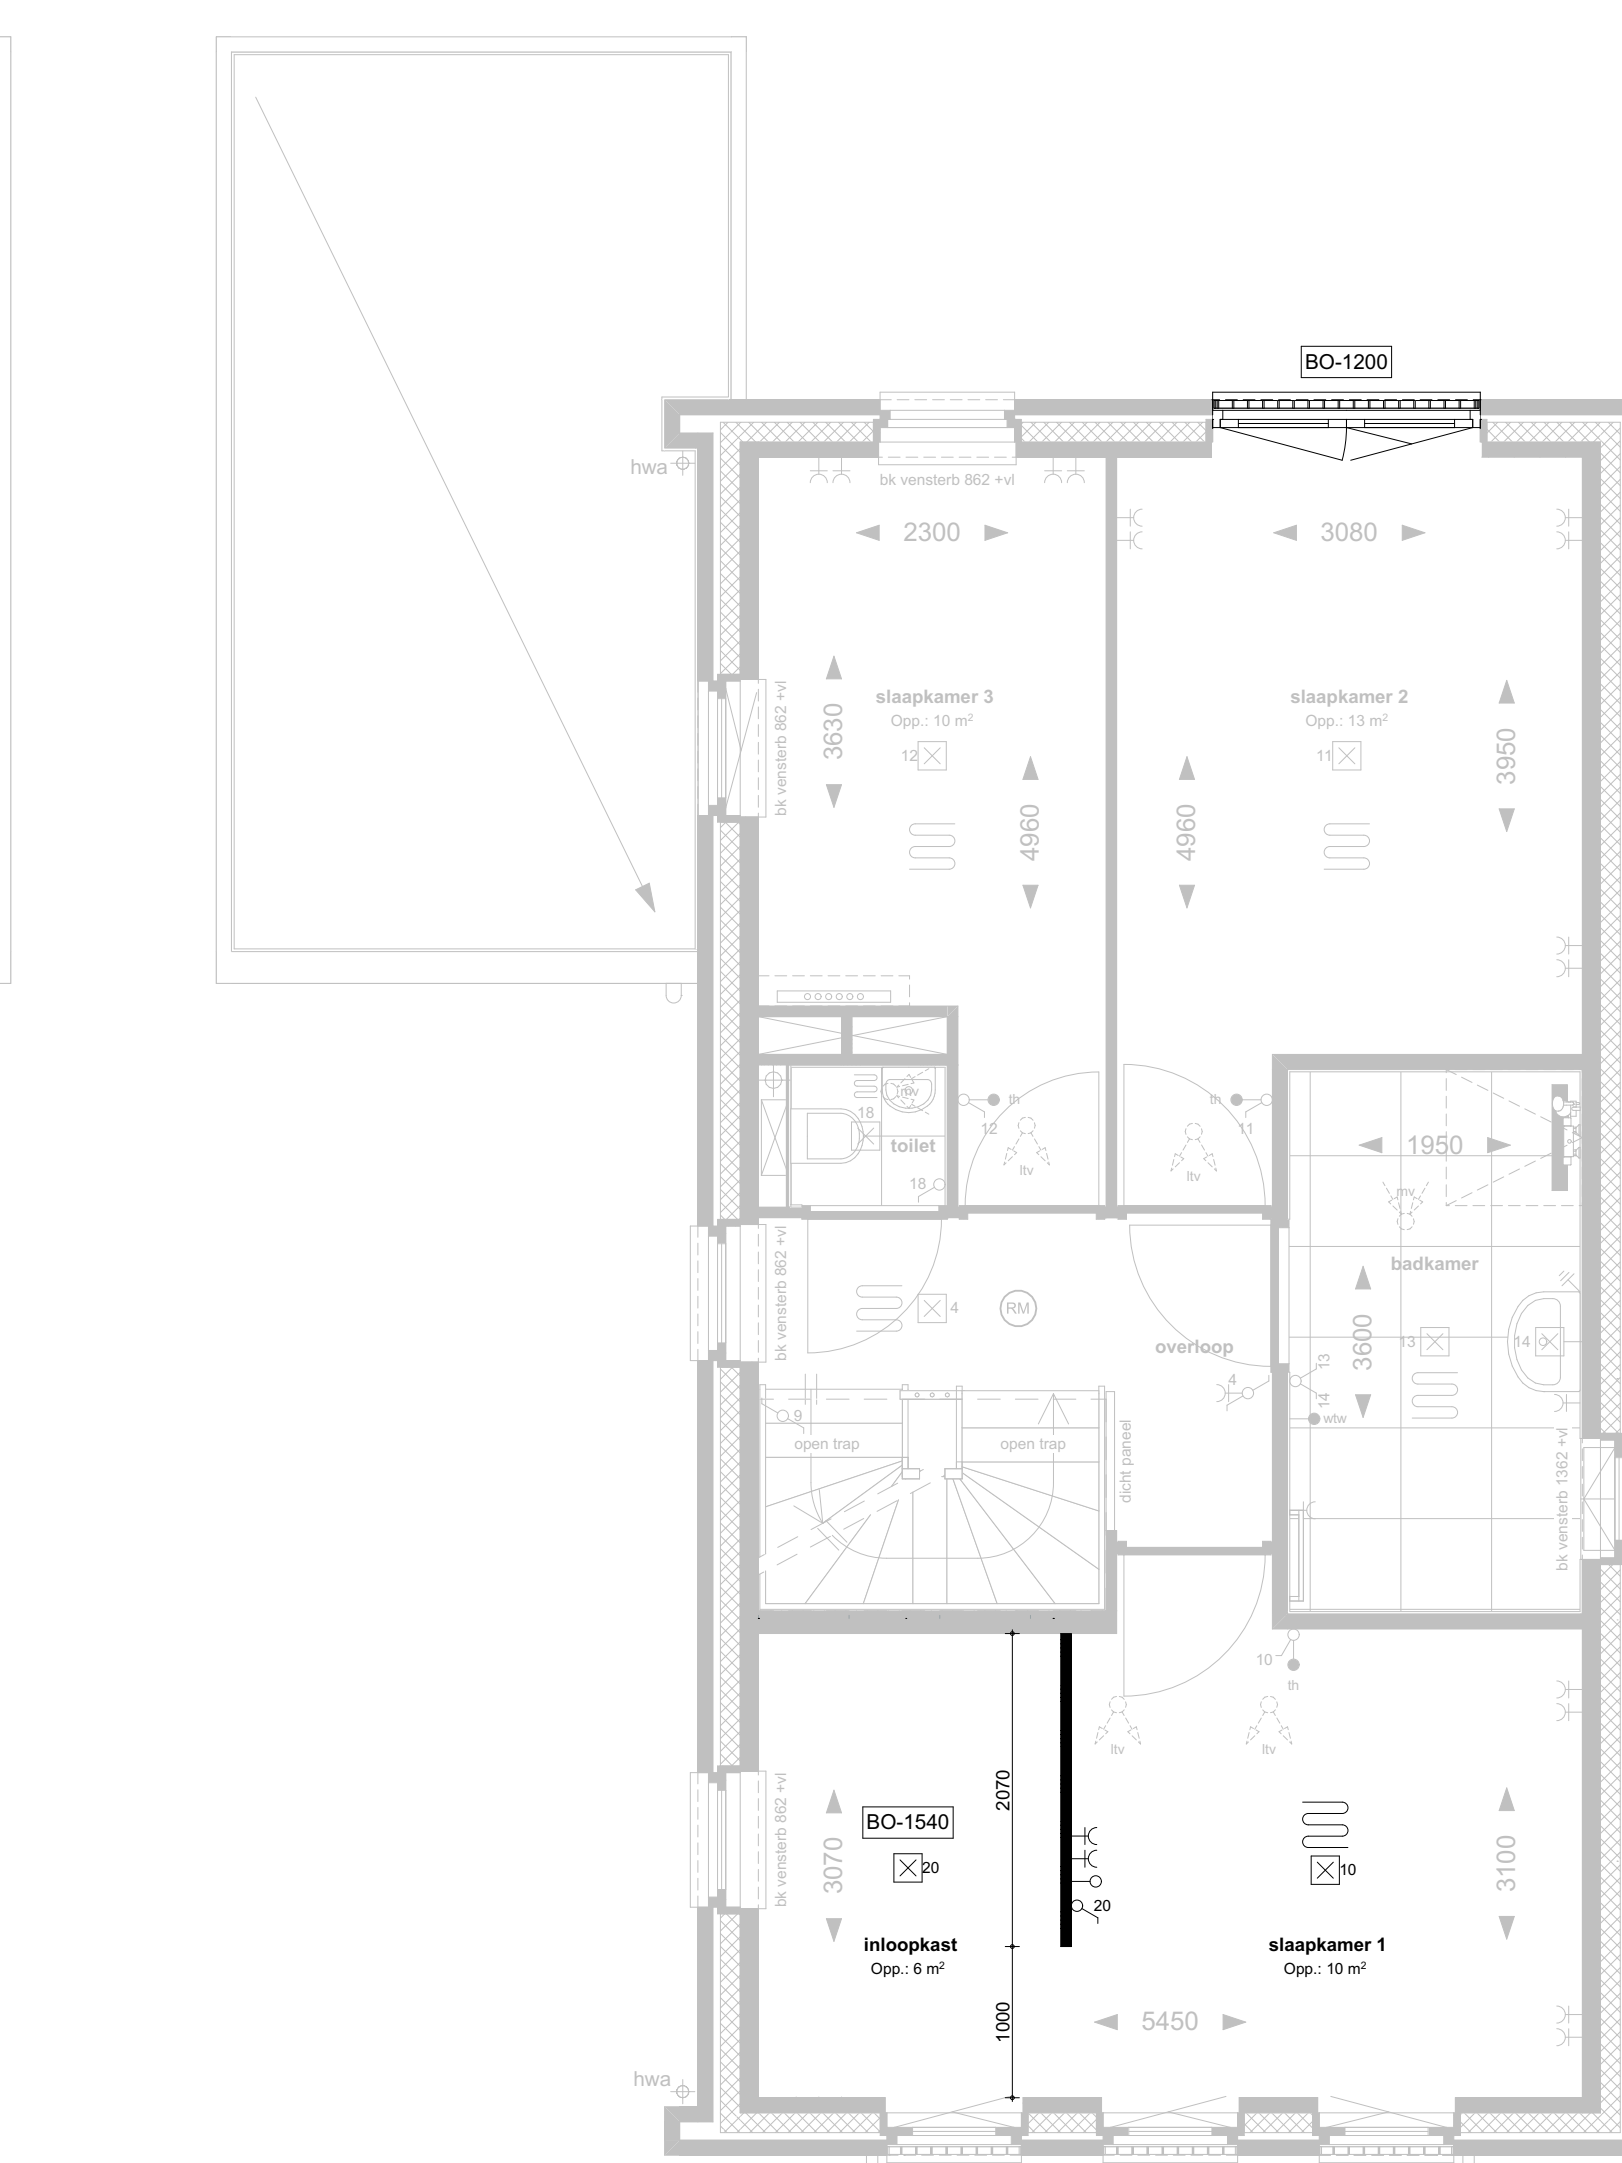


1e VERDIEPING

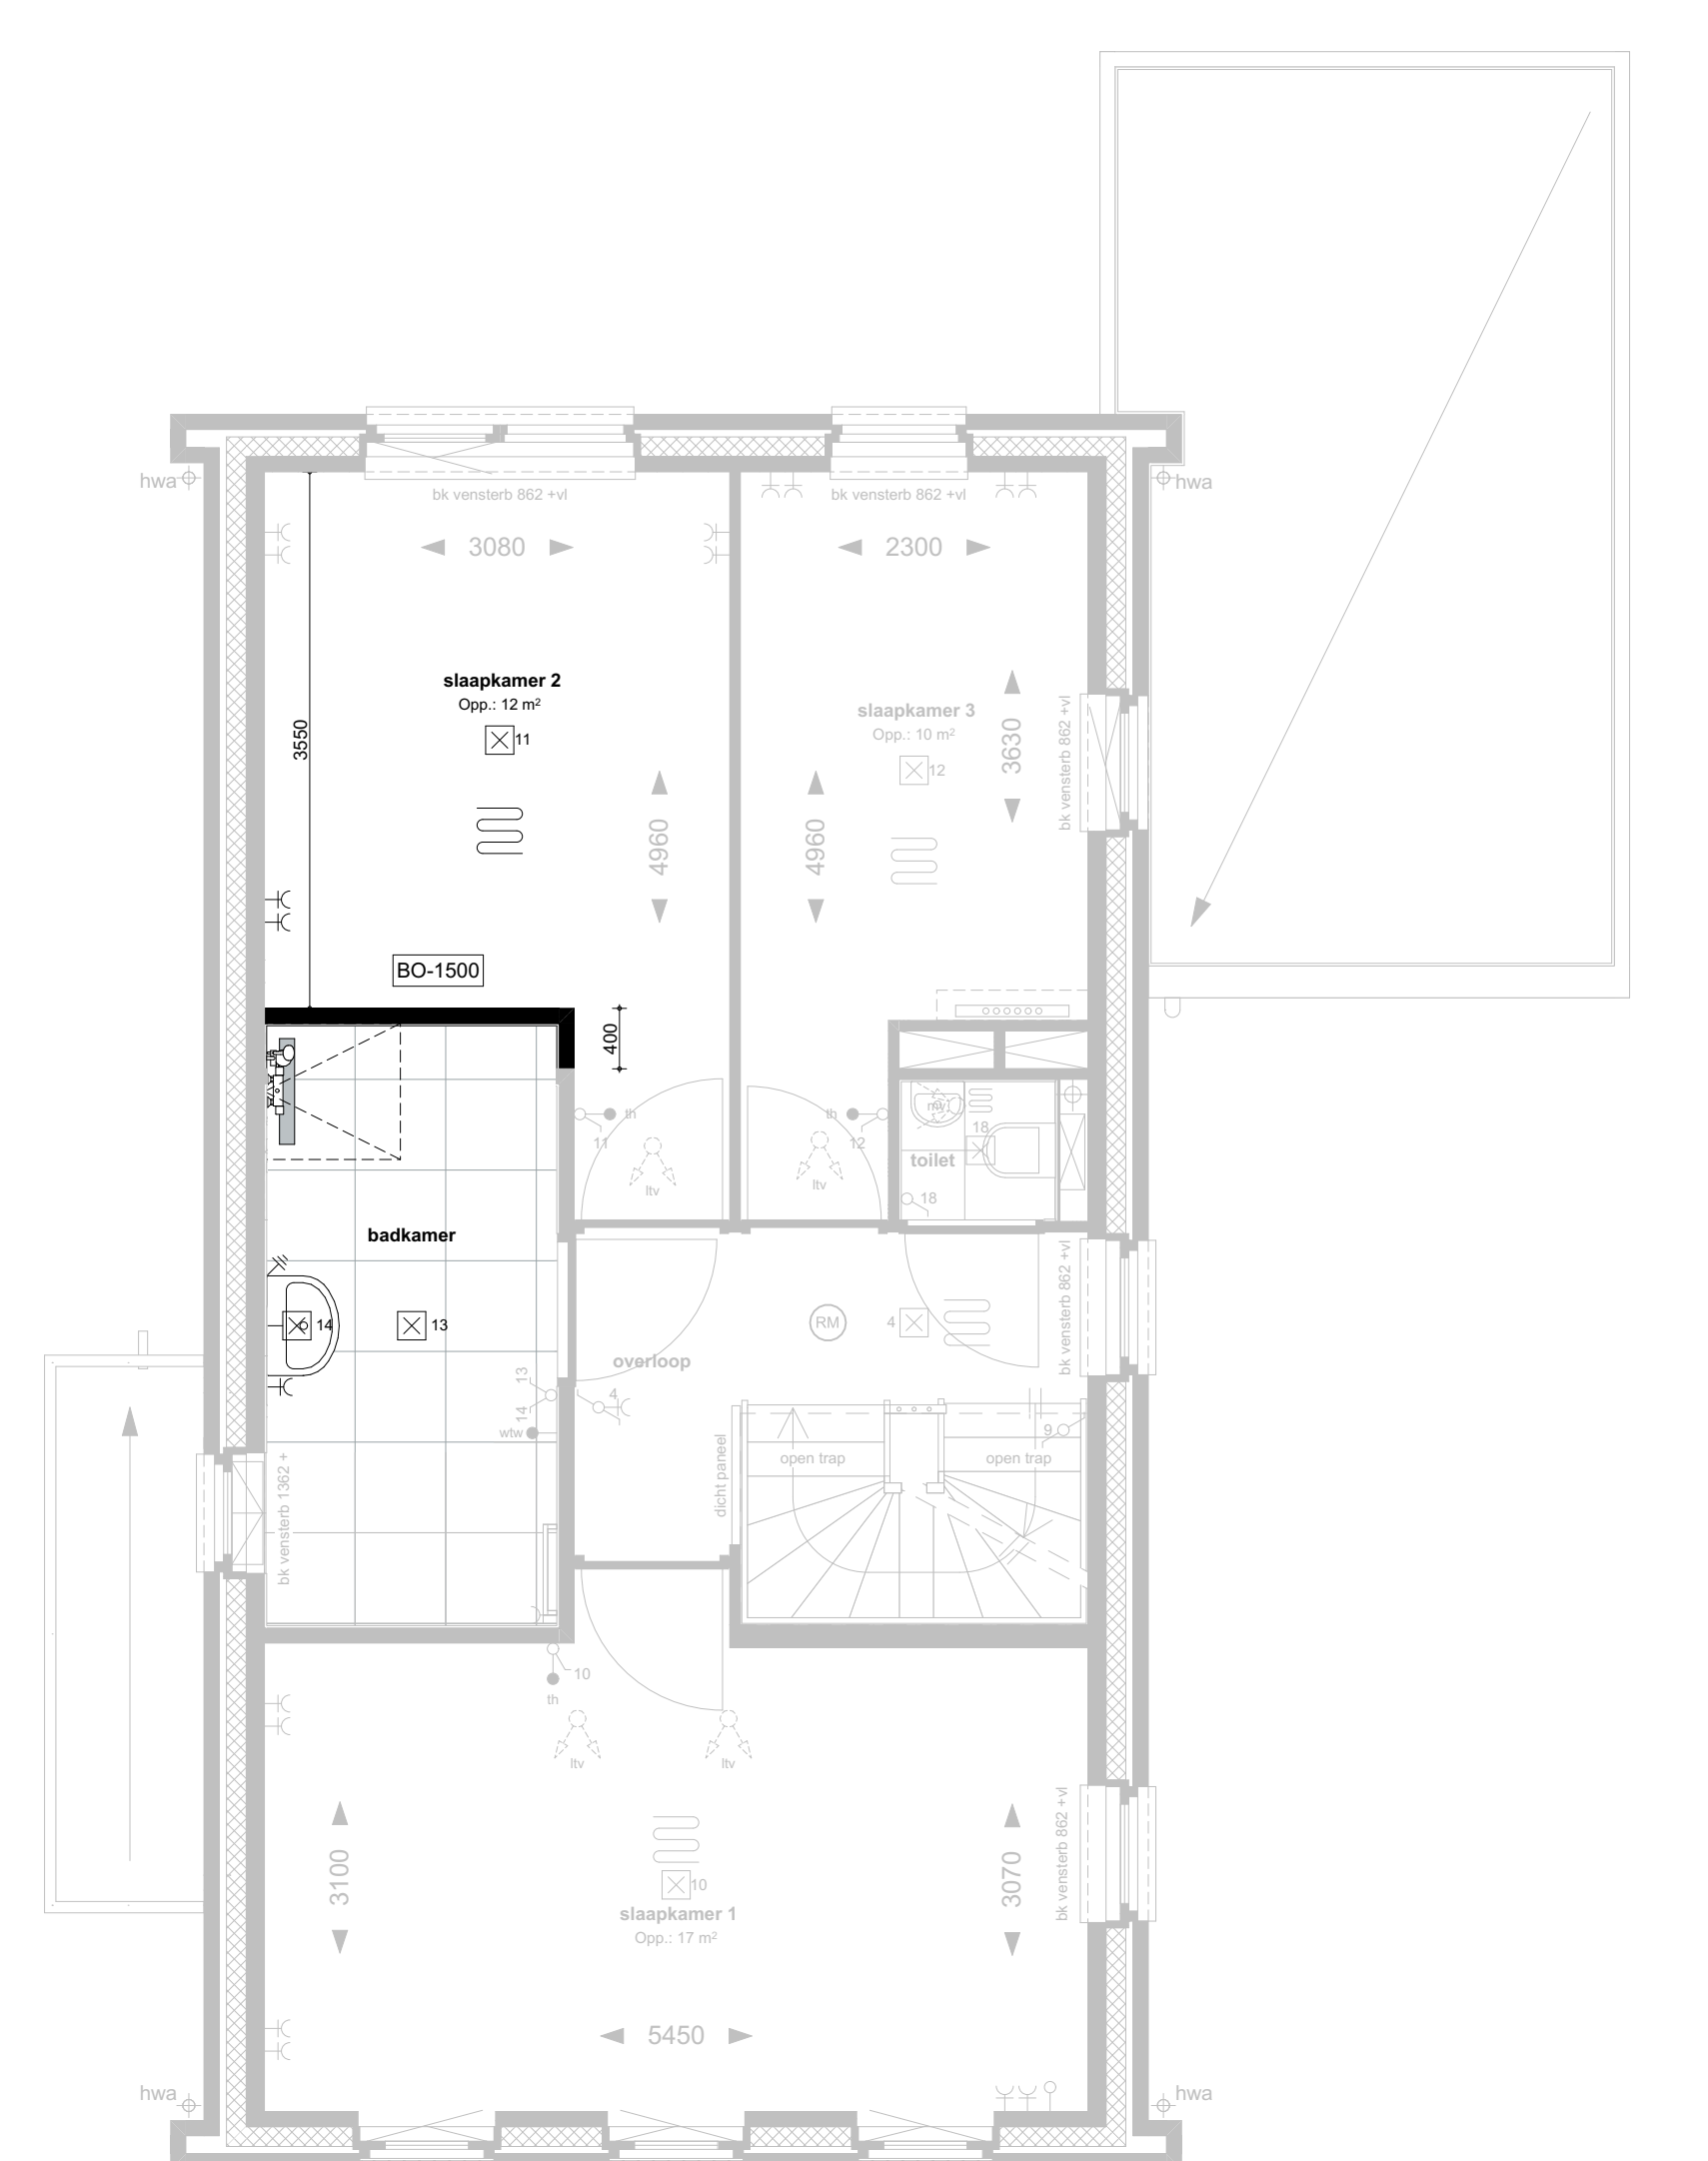


1e VERDIEPING

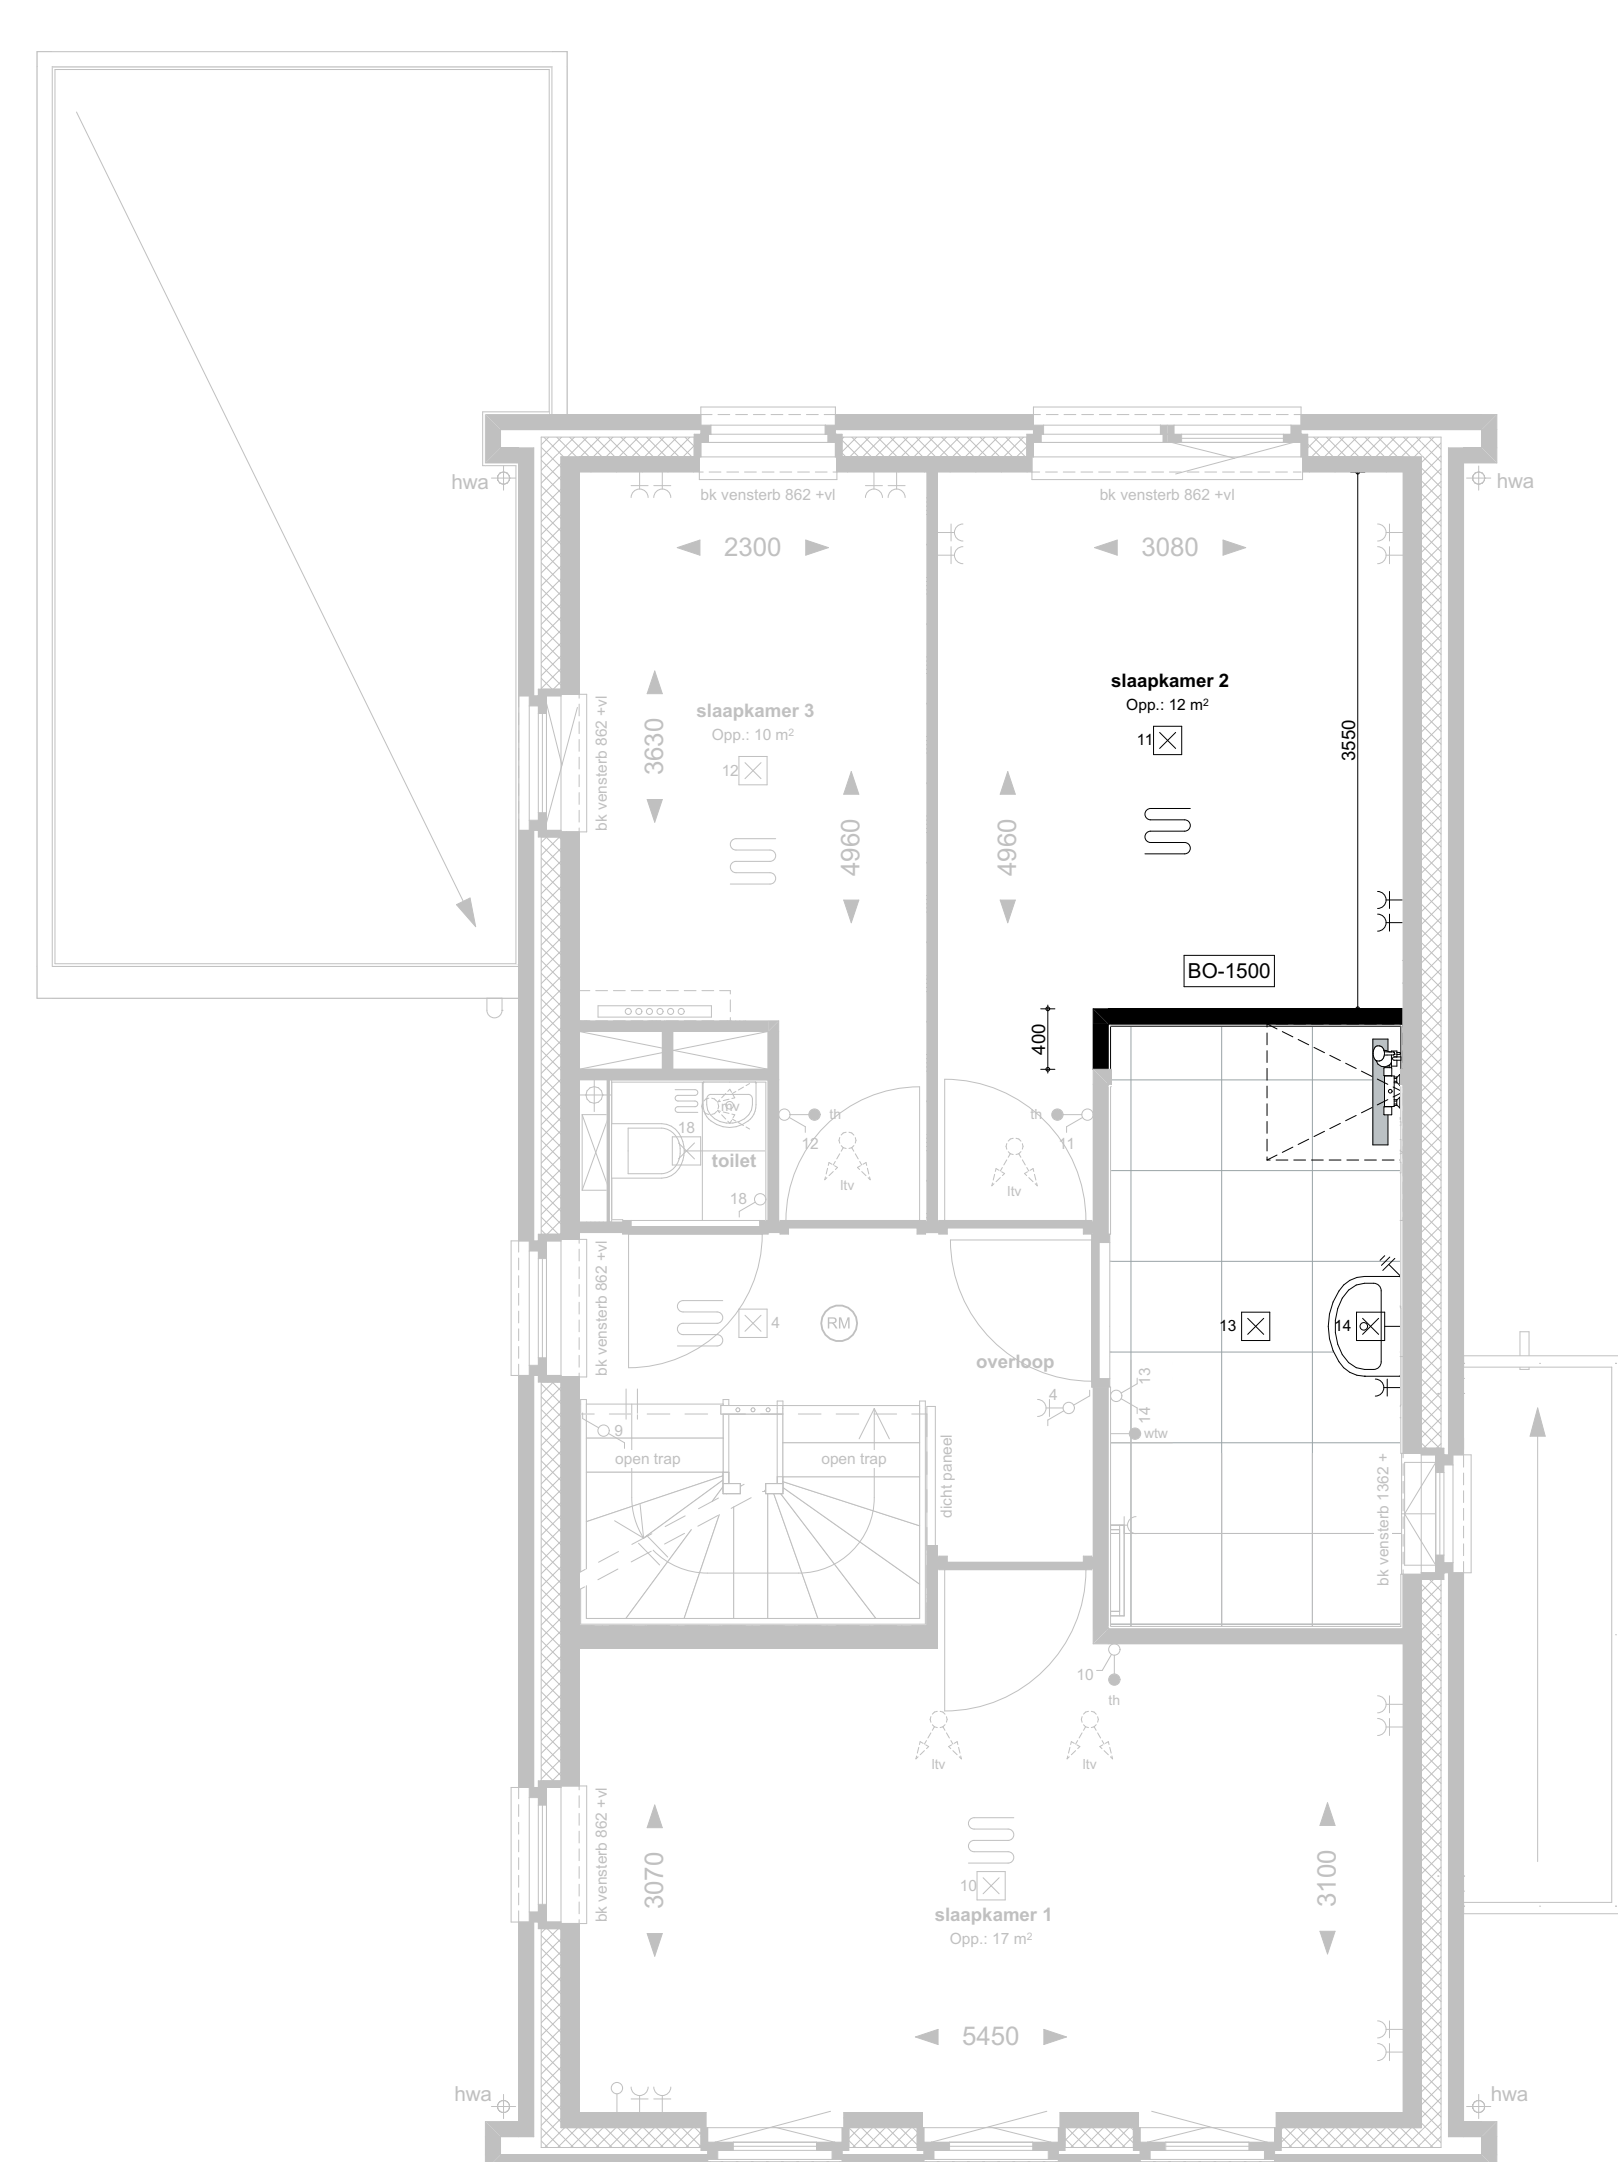

1e VERDIEPING

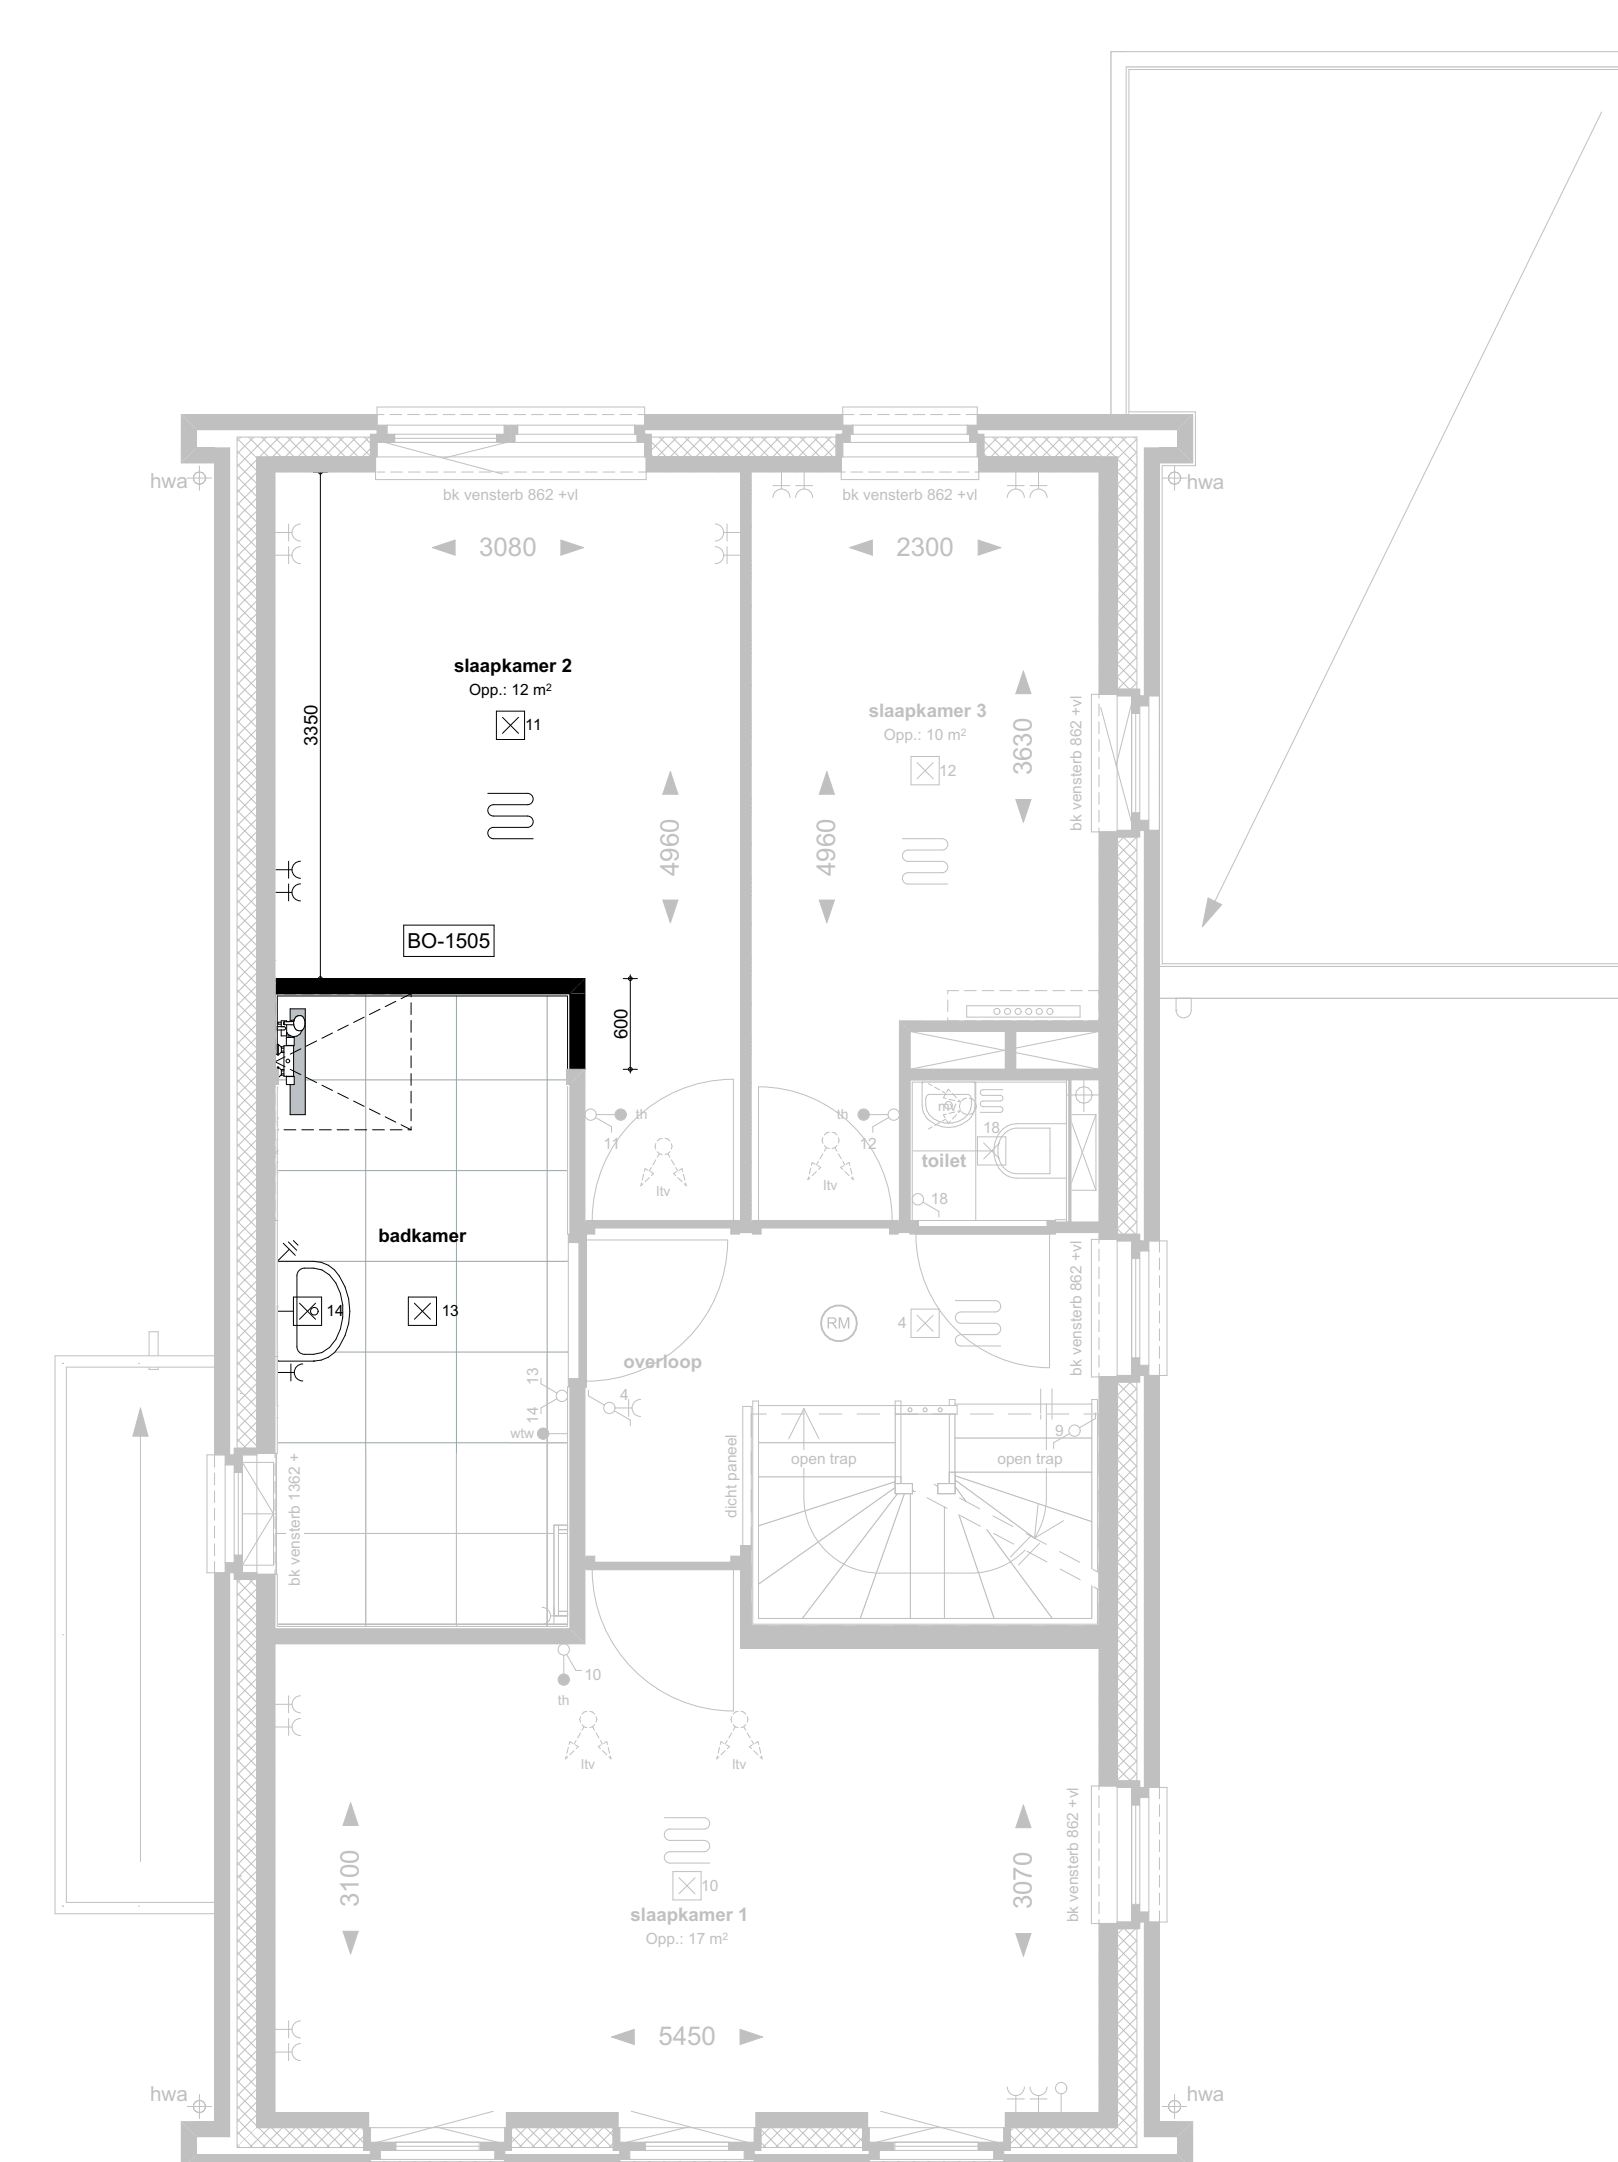

1e VERDIEPING

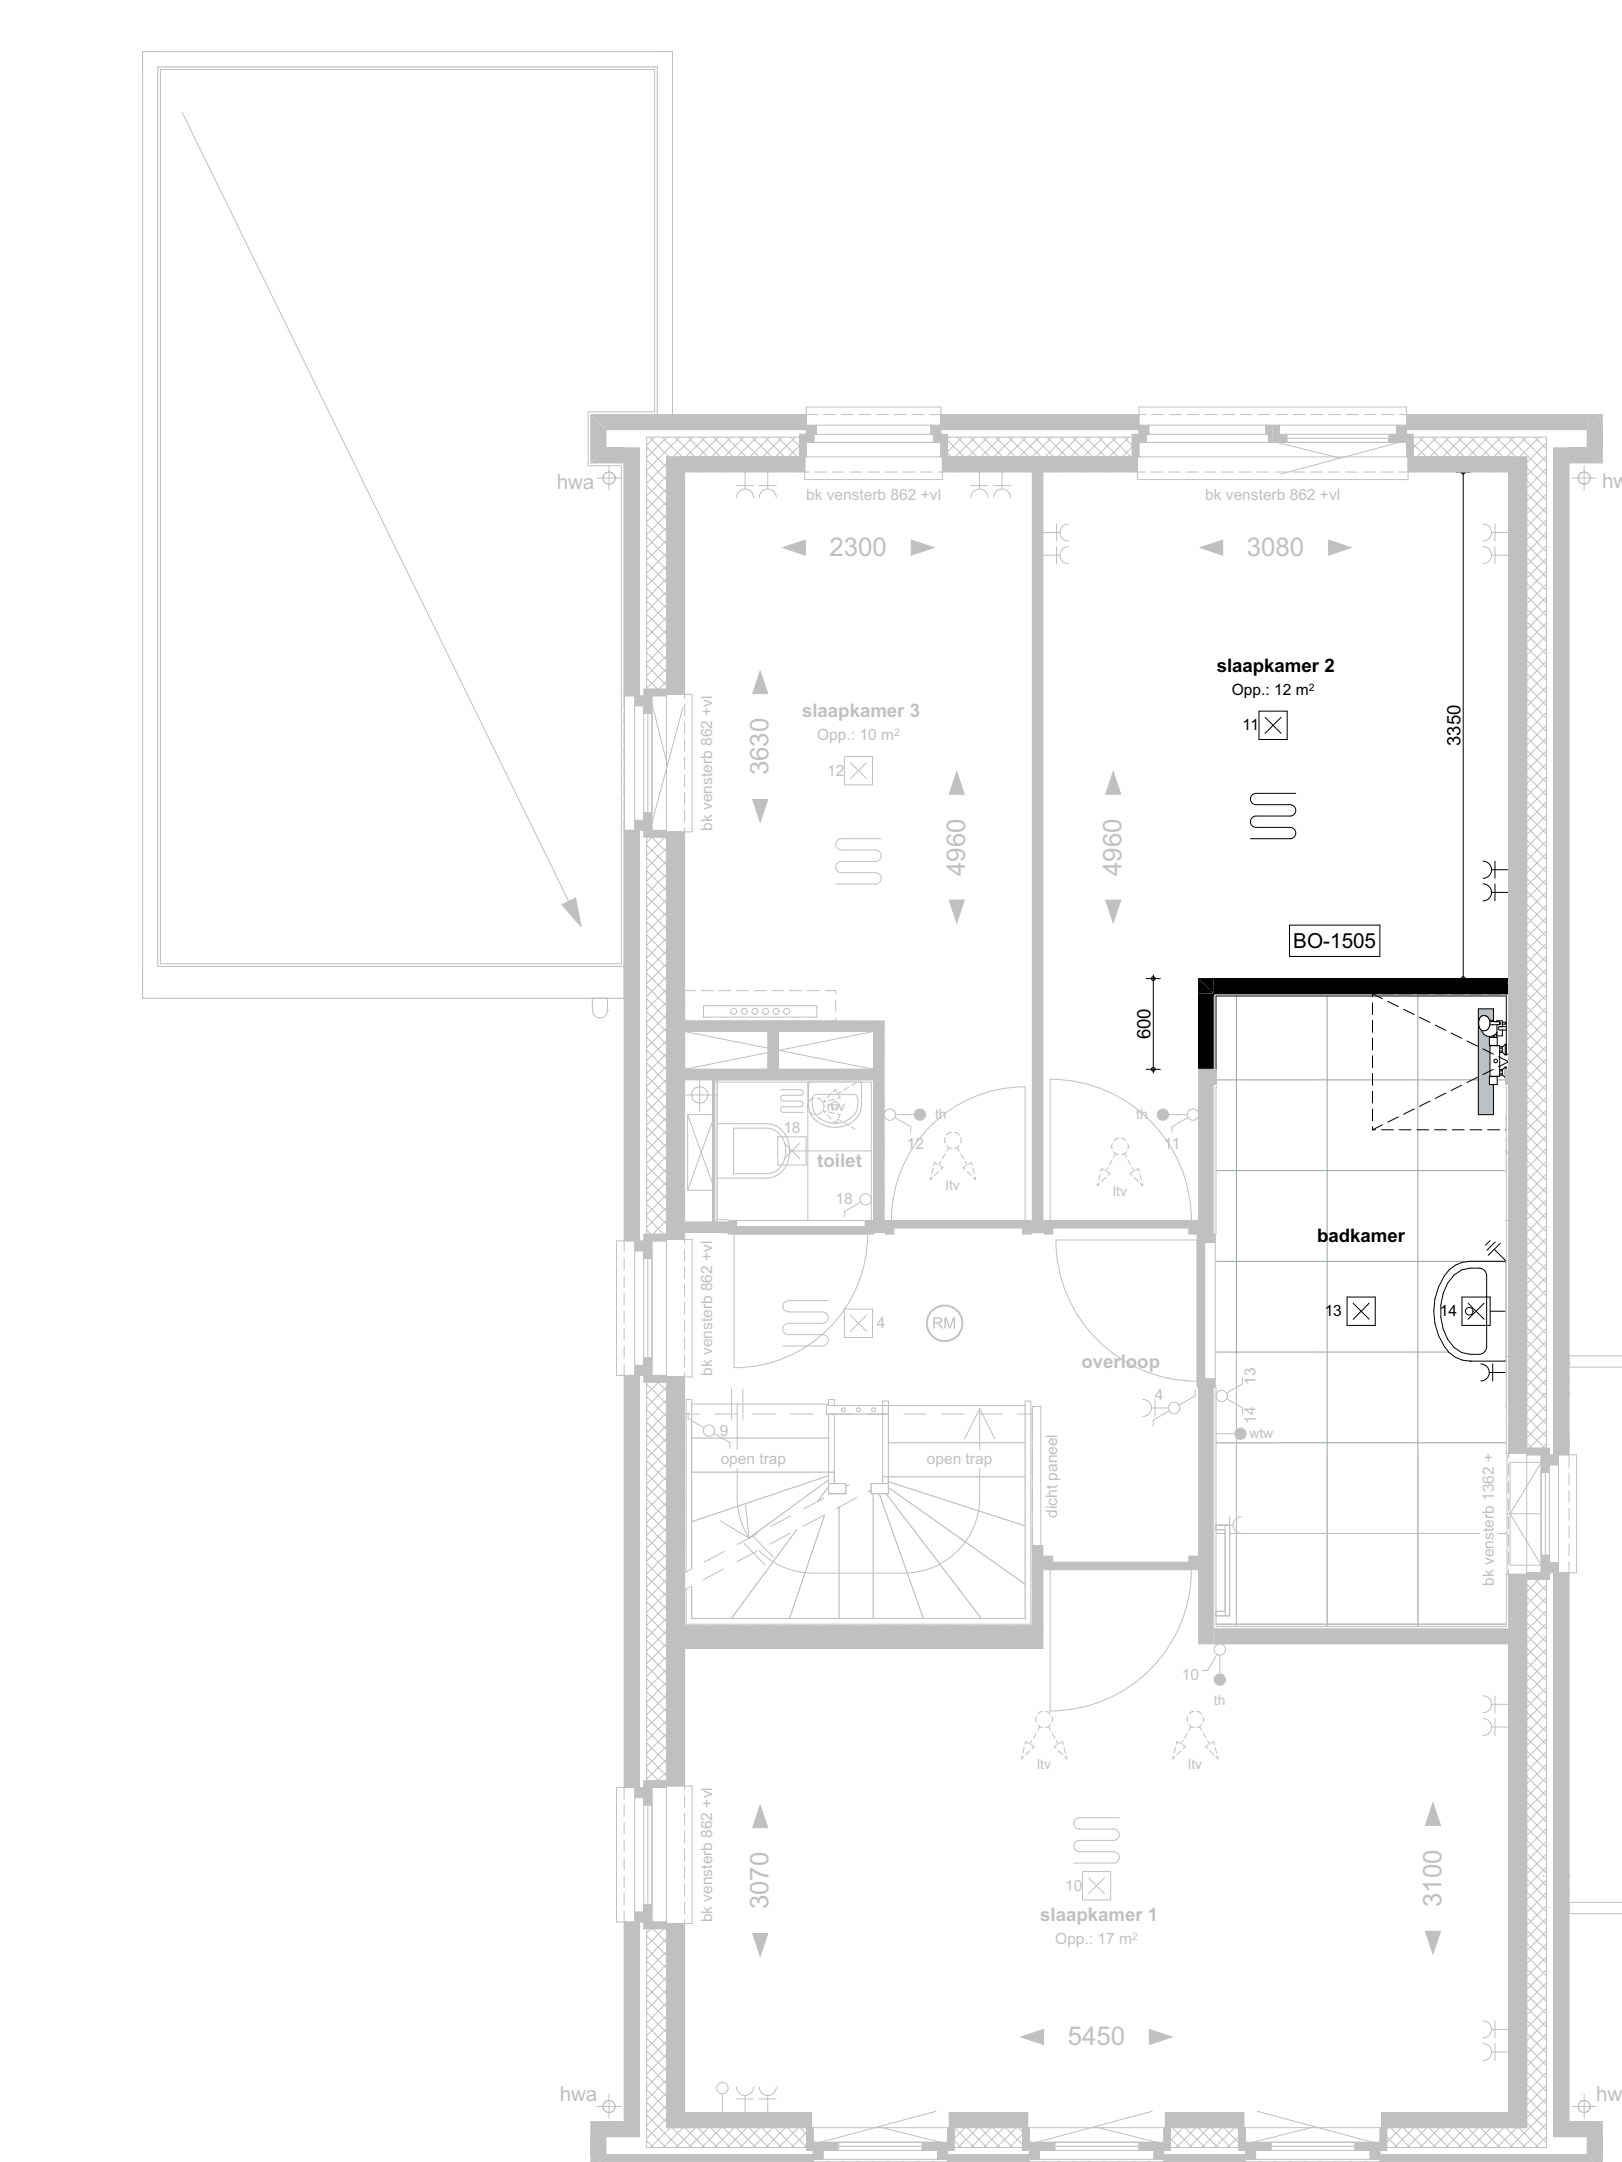

1e VERDIEPING

Optienr	Omschrijving
BO-0012	daklicht in aanbouw ca. 100x309cm
BO-0230	uitbouw 300cm achtergevel
BO-1200	frans balkon in achtergevel
BO-1500	vergroten badkamer 40 cm
BO-1505	vergroten badkamer 60 cm
BO-1540	inloopkast creëren in slaapkamer 1

Opties V1s en V2
Gevels en Plattegronden

WERKNUMMER	BLAD
19976	VK-51
PROJECT	
Nieuwbouw 50 woningen De Straatjes Volgerlanden te H.I. Ambacht	
OPDRACHTGEVER	
Gebroeders Blokland Moorbe 5, 3371 NZ Hardinxveld-Giessendam +31 (0)184 620 888, info@gebroedersblokland.nl	
ONDERDEEL	DATUM
Verkooptekening	13-01-2021
TEKENAAR	26-02-2021
DVC	15-03-2021
FORMAAT	30-04-2021
A0	
SCHAAL	
1:50/100	